



085-08-2025-AP

Архитектурные и объемно-планировочные решения  
Индивидуальный жилой дом.

Архитектор: Тередунова В. В.

г. Ижевск, 2025 г.

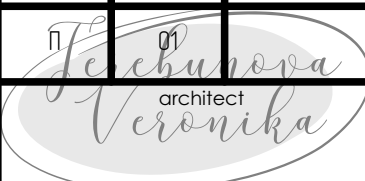




Содержание.

| Лист | Наименование                                                 | Примечание |
|------|--------------------------------------------------------------|------------|
| 01   | Содержание.                                                  |            |
| 02   | Общие указания.                                              |            |
| 03   | План первого этажа.                                          |            |
| 04   | План мансардного этажа.                                      |            |
| 05   | План первого этажа с расстановкой мебели и оборудования.     |            |
| 06   | План мансардного этажа с расстановкой мебели и оборудования. |            |
| 07   | Визуализация 1.                                              |            |
| 08   | Визуализация 2.                                              |            |
| 09   | Визуализация 3.                                              |            |
| 10   | Визуализация 4.                                              |            |
| 11   | Визуализация 5.                                              |            |
| 12   | Визуализация 6.                                              |            |
| 13   | Визуализация 7.                                              |            |
| 14   | Визуализация 8.                                              |            |
| 15   | Маркировочные планы.                                         |            |
| 16   | Ведомость заполнения проемов.                                |            |
| 17   | Размерный план первого этажа.                                |            |
| 18   | Размерный план мансардного этажа.                            |            |
| 19   | Разрез 1-1.                                                  |            |
| 20   | Разрез 2-2.                                                  |            |

| Лист | Наименование | Примечание |
|------|--------------|------------|
| 21   | Фасад 1-6.   |            |
| 22   | Фасад А-Д.   |            |
| 23   | Фасад 6-1.   |            |
| 24   | Фасад Д-А.   |            |
| 25   | План кровли. |            |

|            |                  |      |       |       |      |                          |                                                                                       |      |        |
|------------|------------------|------|-------|-------|------|--------------------------|---------------------------------------------------------------------------------------|------|--------|
|            |                  |      |       |       |      | 085-08-2025-AP           |                                                                                       |      |        |
|            |                  |      |       |       |      |                          |                                                                                       |      |        |
| Изм.       | Колуч.           | Лист | №Док. | Подп. | Дата |                          |                                                                                       |      |        |
|            |                  |      |       |       |      | Индивидуальный жилой дом | Стадия                                                                                | Лист | Листов |
| Архитектор | Теребунова В. В. |      |       |       |      |                          | п                                                                                     | от   |        |
|            |                  |      |       |       |      | Содержание.              |  |      |        |
|            |                  |      |       |       |      |                          |                                                                                       |      |        |

Общие указания.

1. Общие указания

- 1.1 Проект выполнен на основании технического задания Заказчика
- 1.2 Рабочие чертежи разработаны для строительства в районе со следующими характеристиками природных условий:
- климатический район территории для строительства 1, подрайон 1В (СНиП 23-01-99 Строительная климатология).
  - температура наружного воздуха наиболее холодной пятидневки с обеспеченностью 0,92 – минус 37 С, с обеспеченностью 0,98 – минус 39 С (СНиП 23-01-99 Строительная климатология).
  - климатическая зона влажности – нормальная (СНиП 23-03-2003 Тепловая защита зданий).
  - нормативное значение ветрового давления –0,38кПа (III ветровой район по СНиП 2.01.07-85 Нагрузки и воздействия).
  - расчетное значение веса снегового покрова на 1 м2 горизонтальной поверхности земли – 1,5кН/м2 (III снеговой район по СНиП II 2.01.07-75 Нагрузки и воздействия).
- 1.3 По степени ответственности здание относится ко II (нормальному) уровню ответственности (СНиП 2.01.07-75 Нагрузки и воздействия).
- 1.4 За относительную отм. 0,000 принята отметка чистого пола 1-го этажа.

2. Конструктивные решения

- 2.1 Конструктивная система здания стеновая (бескаркасная). Пространственная жесткость обеспечивается совместной работой поперечных стен с диском перекрытия.
- 2.2 Фундамент – ленточный монолитный железобетонный. Утеплить по периметру наружную часть экструдированным пенополистеролом “Пеноплекс” 50мм.
- 2.3 Наружные стены дома и перегородки выполнены из экологичного материала путем заливки через опалубку смеси с применением костры конопли.
- 2.4 Крыша – двускатная с покрытием гондой черепицей. Уклон кровли 30°.
- 2.5 По периметру здания выполнить отмостку шириной 1,2 м из бетона марки В15.
- 2.6 Привязку ввода коммуникаций в плане и по высоте уточнить по месту до начала работ.
- 2.7 Решения принятые в чертежах, соответствуют требованиям экологических, санитарно-гигиенических, противопожарных и других норм, действующих на территории РФ и обеспечивают безопасную для жизни и здоровья людей эксплуатацию объекта при соблюдении предусмотренных проектом мероприятий и правил безопасности эксплуатации здания.
- 2.8 В случае применения при производстве работ на данном объекте новых, в том числе импортных материалов, изделий и конструкций, в соответствии с постановлением Госстроя России № 76 от 01.07.2002г., они должны иметь техническое свидетельство Госстроя России, подтверждающее пригодность их применения в строительстве.

- 2.9 Участок строительства, строительные материалы и изделия, используемые в строительстве данного объекта, а также само строение должны удовлетворять, в соответствии с Федеральным законом «О радиационной безопасности» З-ФЗ от 09.01.96г., должны удовлетворять требованиям «Норм радиационной безопасности» (НРБ-99) СП 2.6.1.758.96 и «Основных санитарных правил обеспечения радиационной безопасности» (ОСП ОРБ-99) СП 2.6.1.799-99. Результаты радиационного контроля должны быть переданы заказчику или

представителю заказчика.

- 2.10 Все строительно-монтажные работы выполнять в соответствии с проектом производства работ, составленный организацией, осуществляющей строительство, с учетом требований соответствующих глав части 3 СНиП «Организация, производство и приемка работ», СНиП12-03-2001, СНиП 12-04-2002 «Безопасность труда в строительстве», СНиП 2.03.11-85 «Защита строительных конструкций от коррозии», СНиП 3.04.03-85 «Защита строительных

конструкций и сооружений от коррозии», а также типовых серий проекта.

- 2.11 При производстве работ, а так же при изготовлении, транспортировке и монтаже конструкций необходимо обеспечить соблюдение всех требований следующих нормативов:
- СНиП 12-03-2001 «Безопасность труда в строительстве» ч.1 Общие требования;
  - СНиП 12-04-2002 «Безопасность труда в строительстве» ч.2 Строительное производство;
  - СНиП 3.03.01-87 «Несущие и ограждающие конструкции»;
  - СНиП 3.02.01-87 «Земляные сооружения. Основания и фундаменты»;
  - СНиП 3.01.03-84 «Геодезические работы в строительстве»;
  - «СНиП 3.04.03-85 «Защита строительных конструкций и сооружений от коррозии».

3. Окна

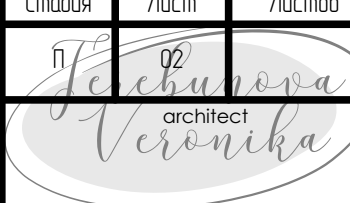
- 3.1 Окна – металлопластиковые индивидуального изготовления с двухкамерным стеклопакетом из обычного стекла (межстекольное расстояние 8 мм) в одинарном переплете, размеры уточнять на стройплощадке.

Все размеры, высотные отметки и длины элементов уточнять по месту (в процессе монтажа). В случае значительных отклонений от проекта, которые могут повлиять на несущую способность системы или ее части, незамедлительно сообщить автору проекта для

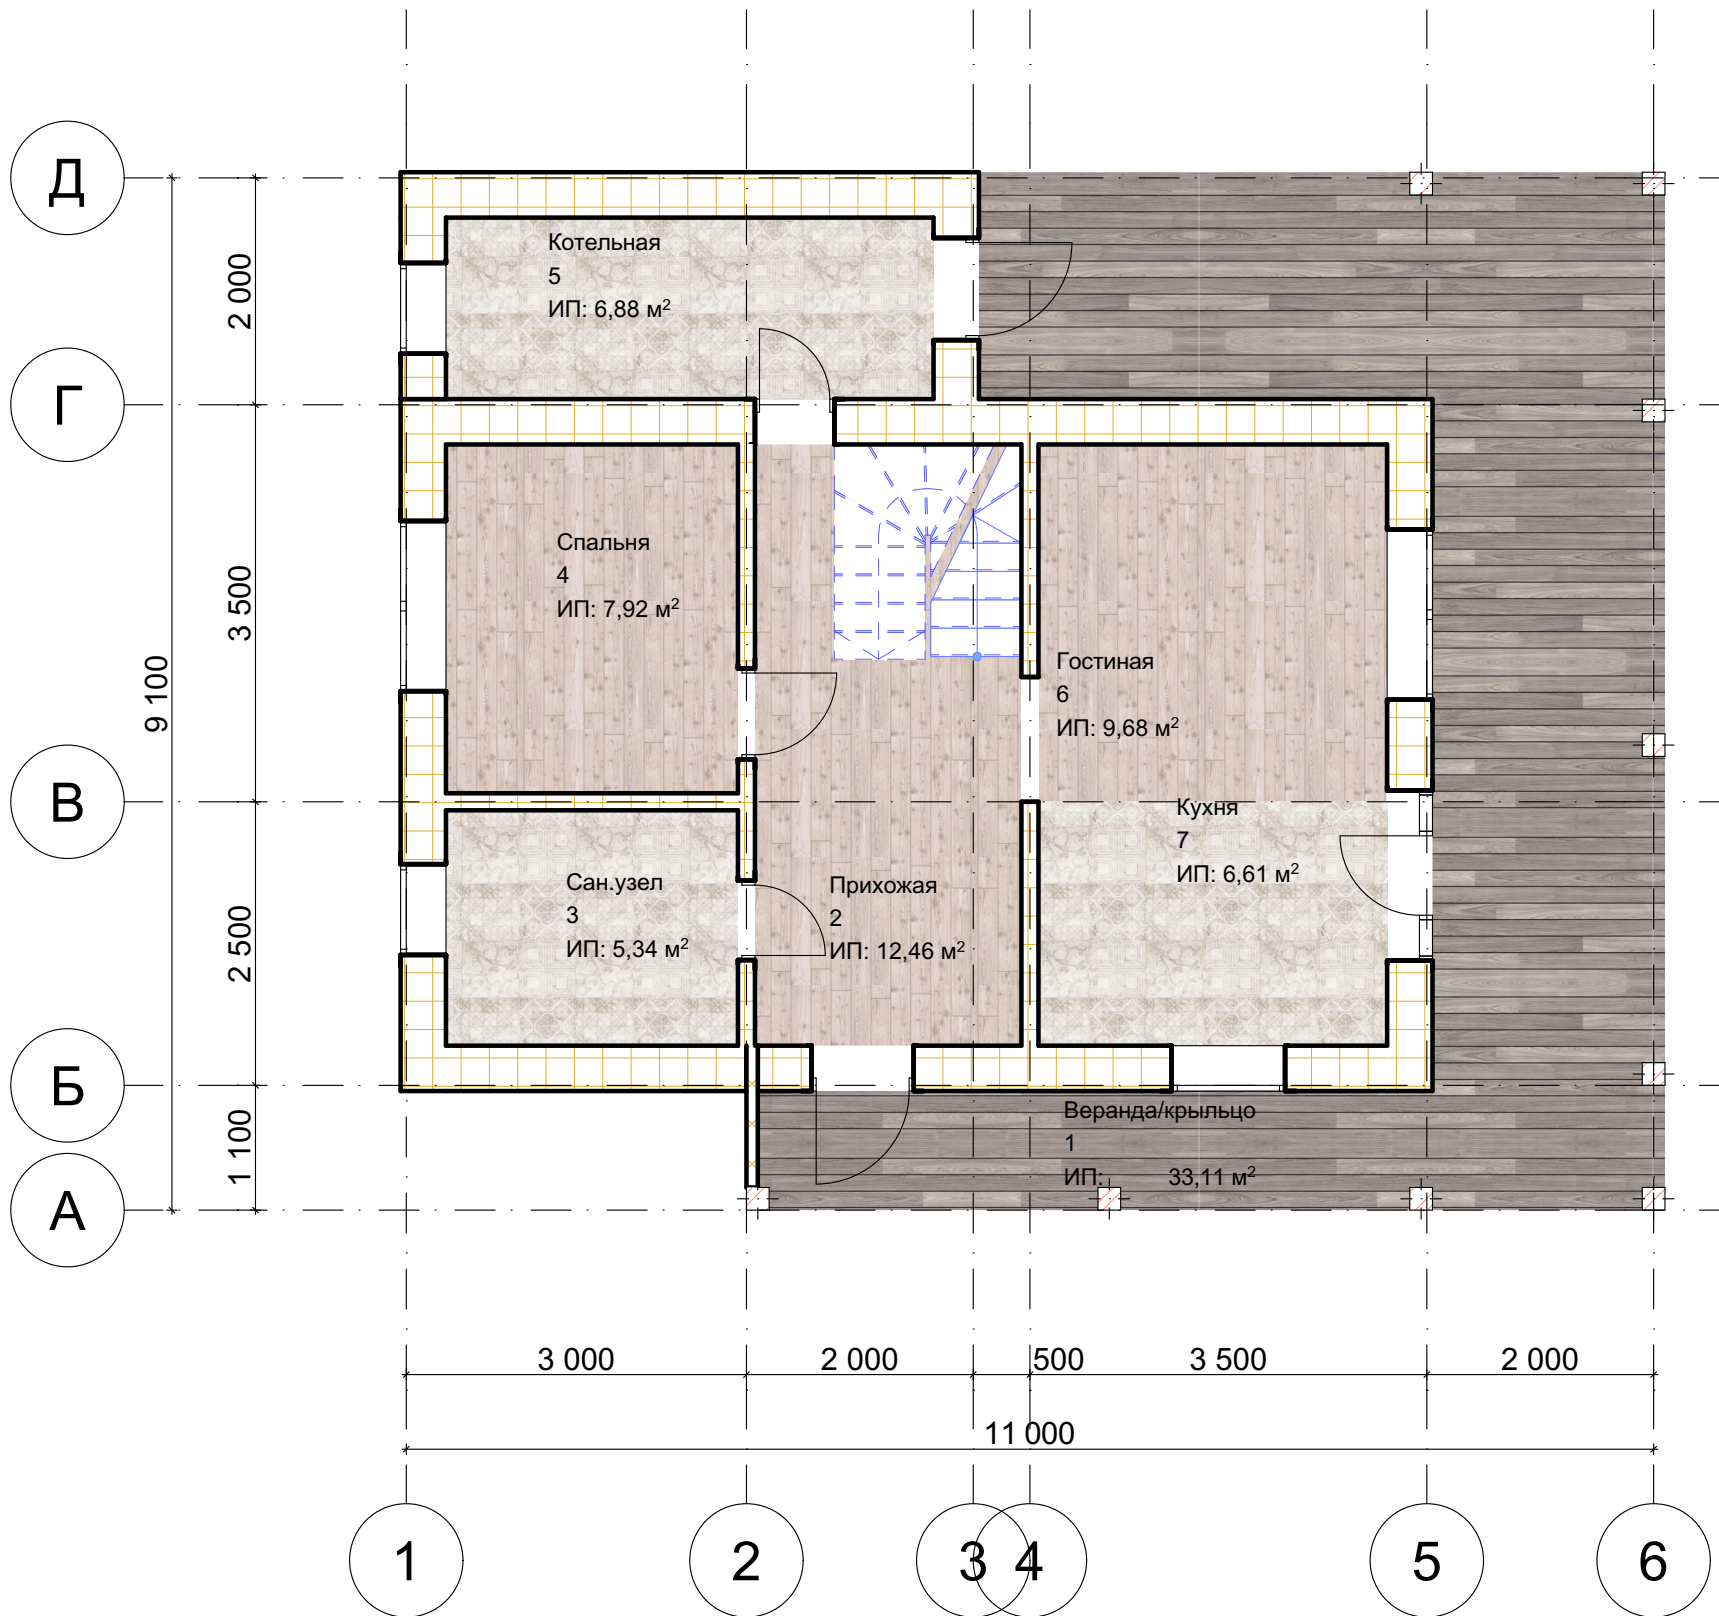
принятия (согласования) решения по дальнейшему монтажу. В случае необходимости использования материалов, отличных от указанных, все изменения согласовать с автором проекта.

Все работы производить с соблюдением требований и указаний заранее разработанного и согласованного ППР.

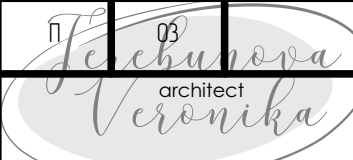
Все скрытые работы, подлежащие освидетельствованию, в обязательном порядке должны быть оформлены в соответствии с действующими нормативными документами и стандартами (СНиП 12-01-2004) на состав и оформление исполнительной технической документации.

|            |        |                 |       |       |      |                          |  |  |                                                                                       |      |        |
|------------|--------|-----------------|-------|-------|------|--------------------------|--|--|---------------------------------------------------------------------------------------|------|--------|
|            |        |                 |       |       |      | 085-08-2025-AP           |  |  |                                                                                       |      |        |
|            |        |                 |       |       |      |                          |  |  |                                                                                       |      |        |
| Изм.       | Колуч. | Лист            | №Док. | Подп. | Дата |                          |  |  | Стадия                                                                                | Лист | Листов |
|            |        |                 |       |       |      |                          |  |  | п                                                                                     | 02   |        |
| Архитектор |        | Теребунца В. В. |       |       |      | Индивидуальный жилой дом |  |  |  |      |        |
|            |        |                 |       |       |      |                          |  |  |                                                                                       |      |        |
|            |        |                 |       |       |      | Общие указания.          |  |  |                                                                                       |      |        |

## План первого этажа.

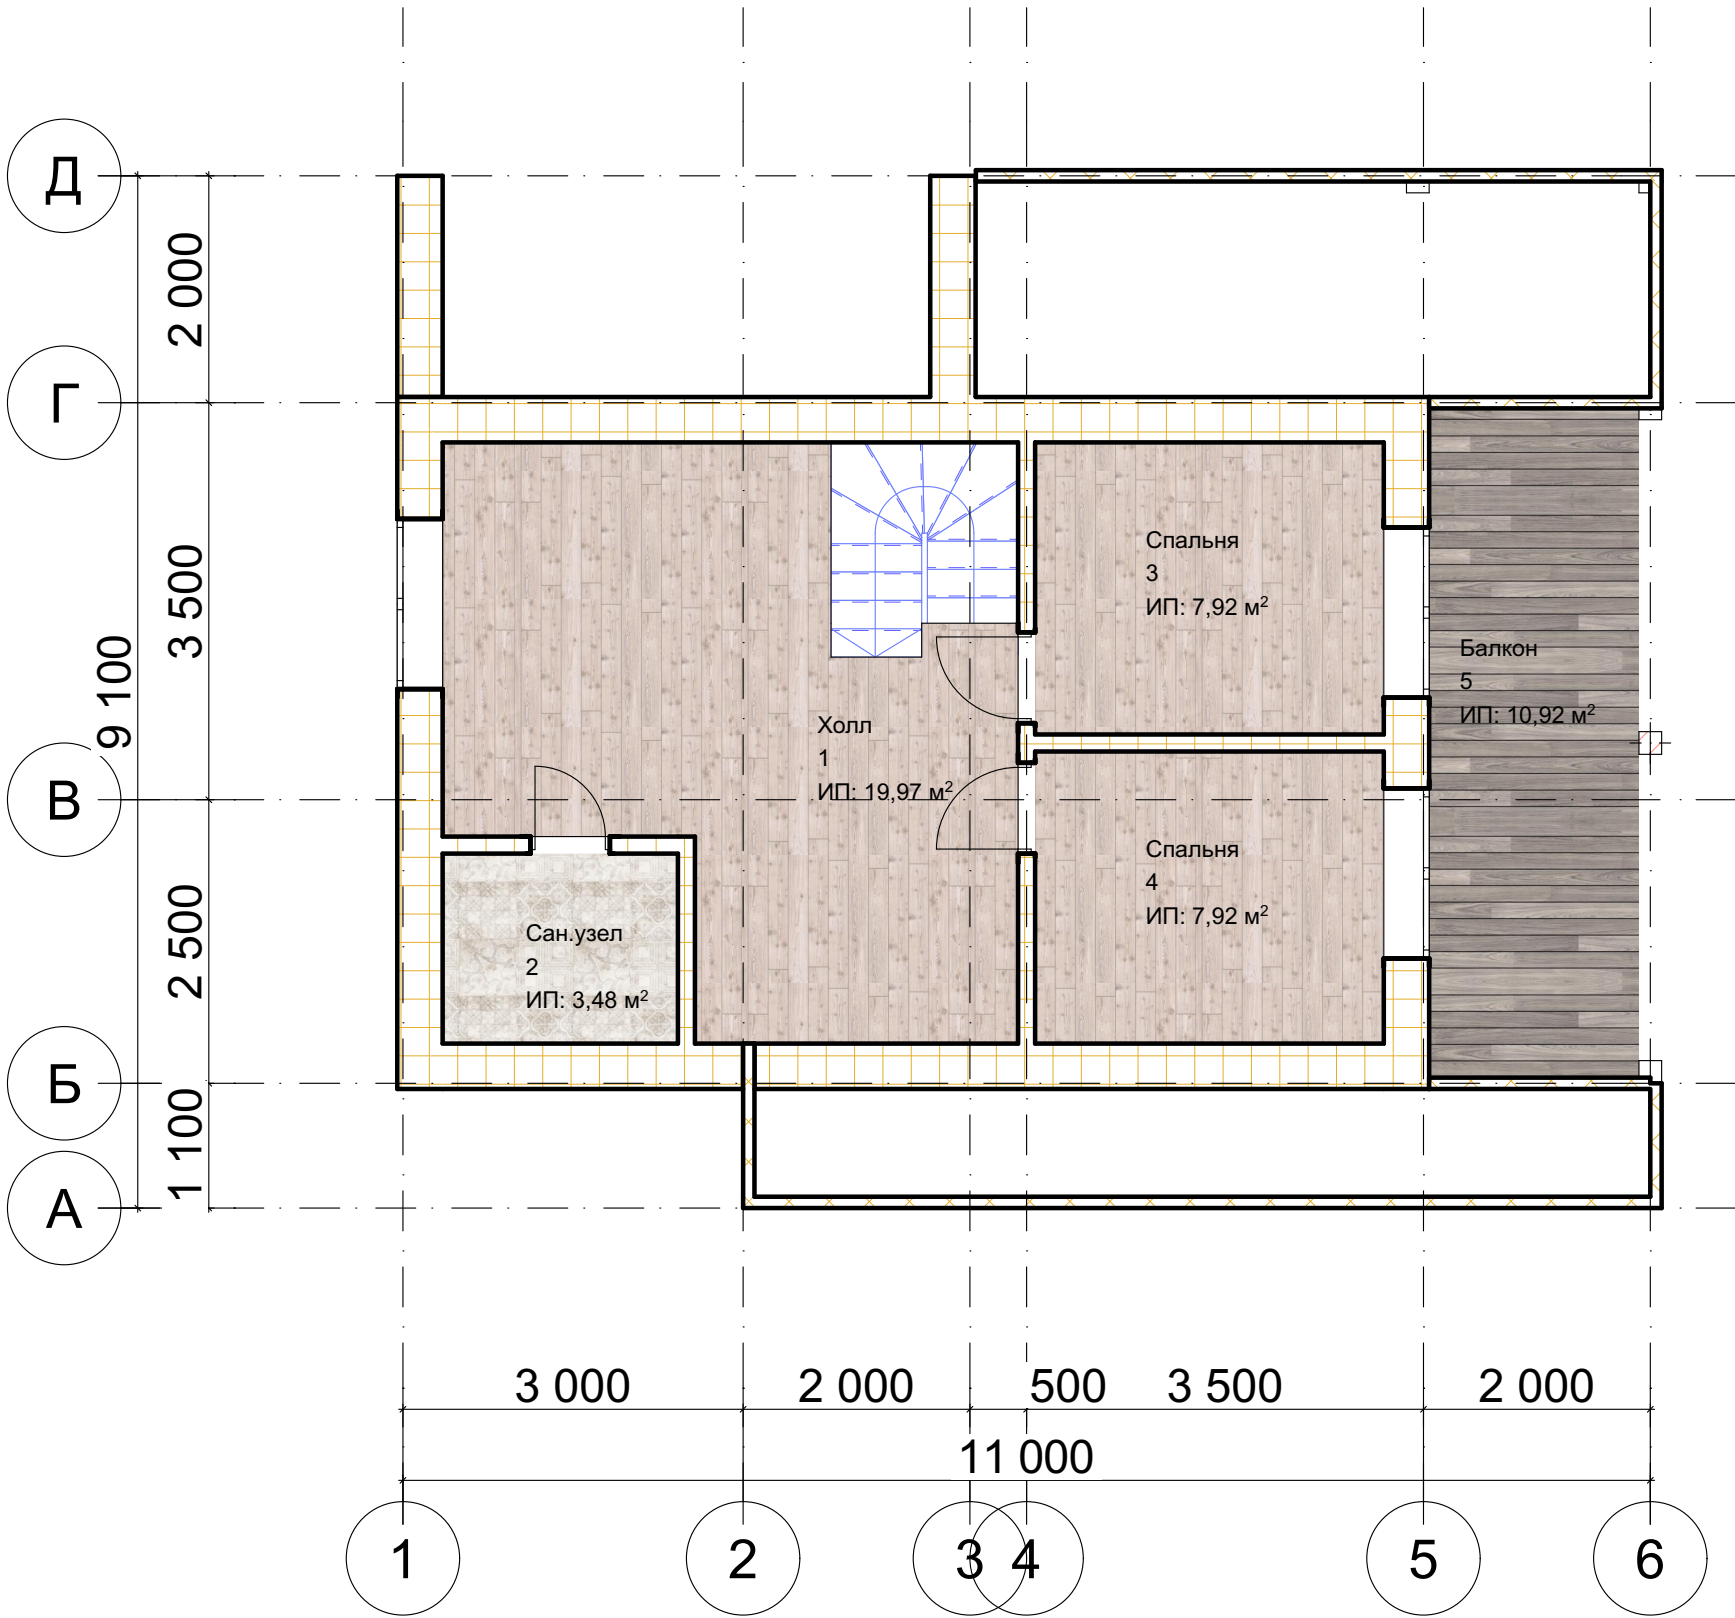


| № | Наименование    | Площадь  |
|---|-----------------|----------|
| 1 | Веранда/крыльцо | 33,11    |
| 2 | Прихожая        | 12,46    |
| 3 | Сан.узел        | 5,34     |
| 4 | Спальня         | 7,92     |
| 5 | Котельная       | 6,88     |
| 6 | Гостиная        | 9,68     |
| 7 | Кухня           | 6,61     |
|   |                 | 82,00 м² |

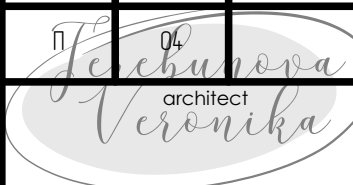
|            |       |                   |      |       |      |   |      |        |
|------------|-------|-------------------|------|-------|------|---|------|--------|
|            |       |                   |      |       |      | 085-08-2025-AP   |      |        |
|            |       |                   |      |       |      |   |      |        |
| Изм.       | Колуч | Лист              | №Док | Подп. | Дата |   |      |        |
|            |       |                   |      |       |      | Индивидуальный жилой дом   |      |        |
| Архитектор |       | Теребунцова В. В. |      |       |      | Стадия   | Лист | Листов |
|            |       |                   |      |       |      | <div> <div>П</div> <div>03</div> <div>  </div> </div> |      |        |
|            |       |                   |      |       |      | План первого этажа.   |      |        |
|            |       |                   |      |       |      |   |      |        |



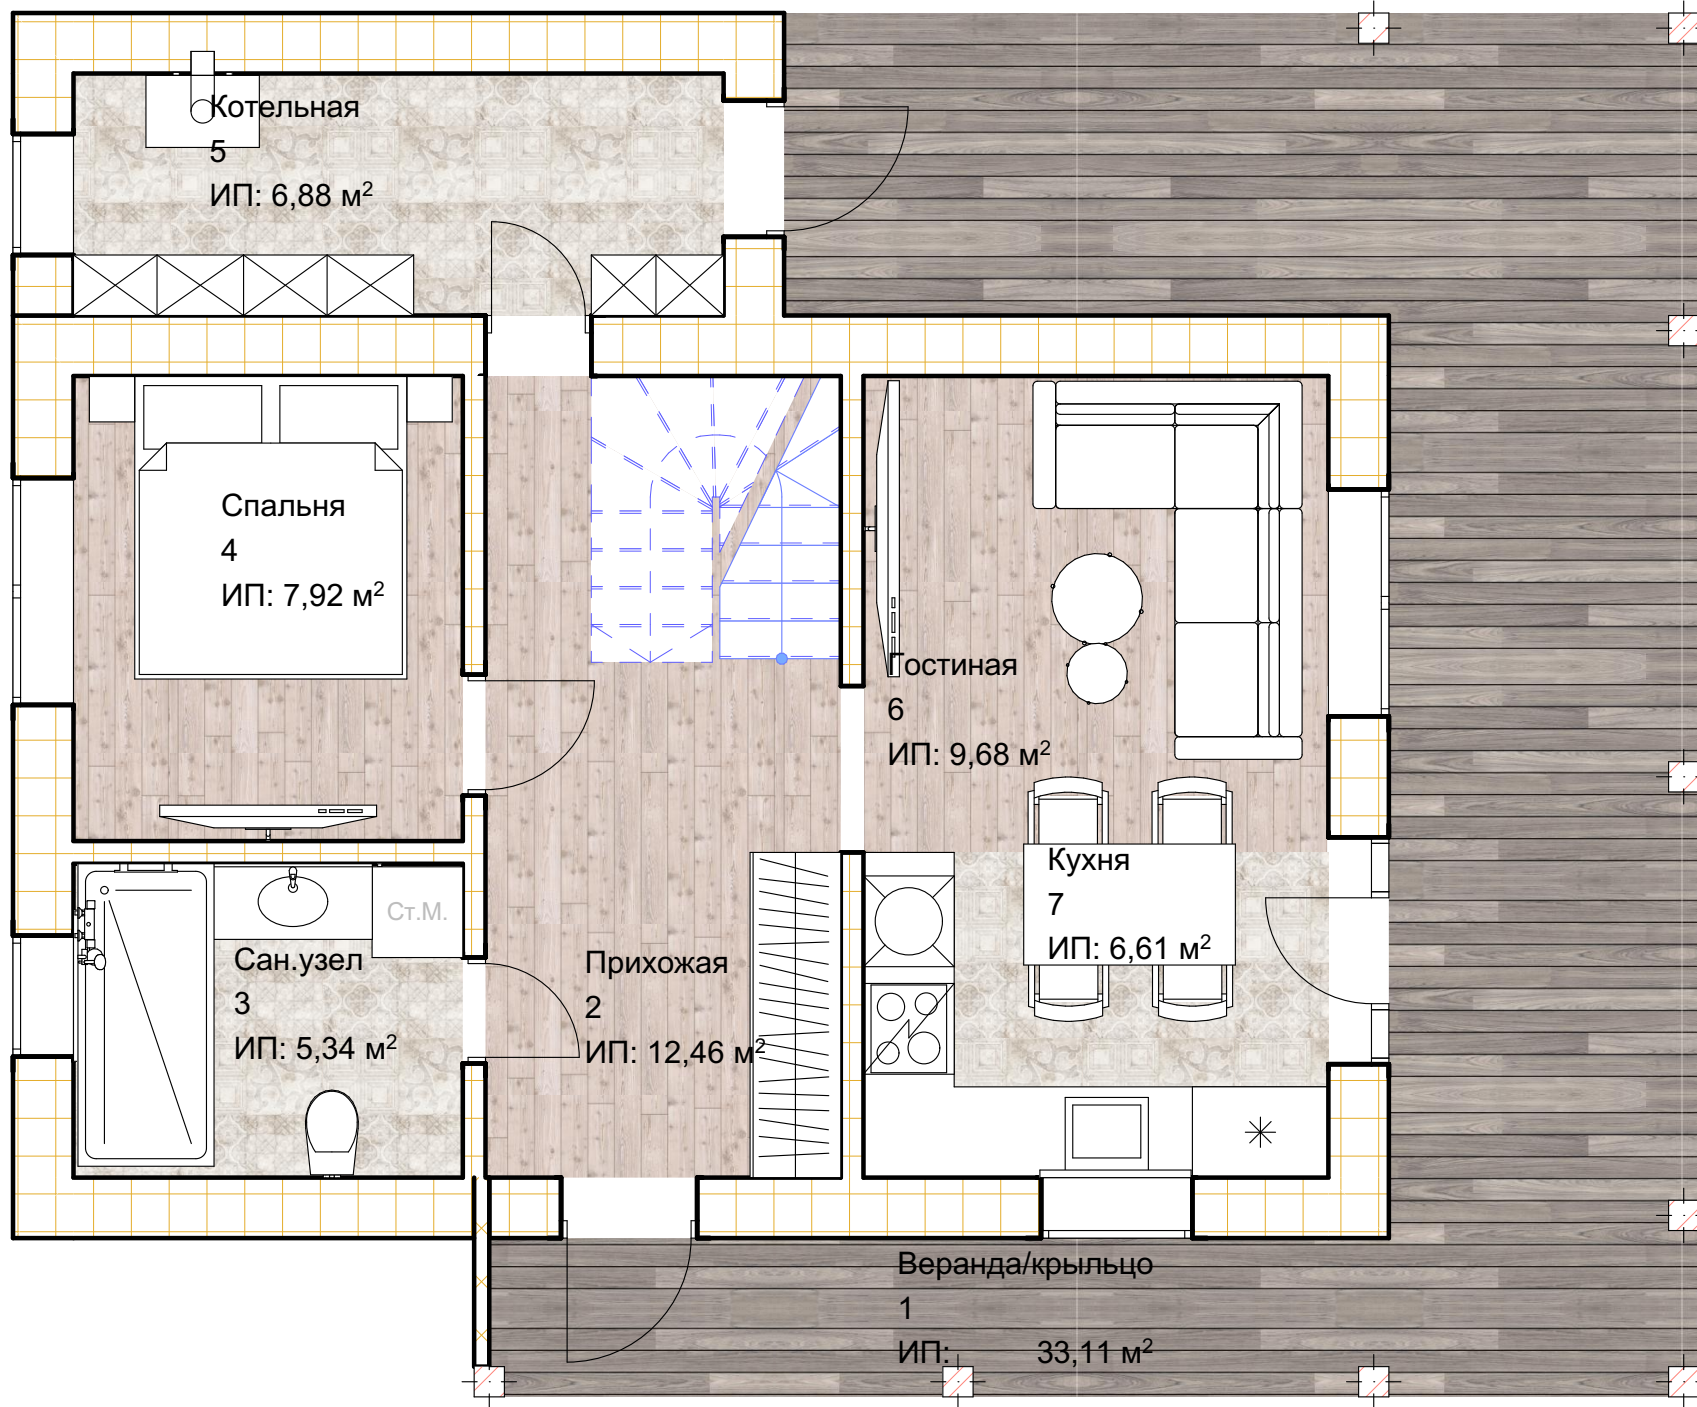
План мансардного этажа.



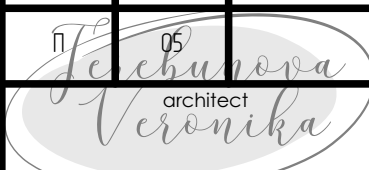
| № | Наименование | Площадь  |
|---|--------------|----------|
| 1 | Холл         | 19,97    |
| 2 | Сан.узел     | 3,48     |
| 3 | Спальня      | 7,92     |
| 4 | Спальня      | 7,92     |
| 5 | Балкон       | 10,92    |
|   |              | 50,21 м² |

|            |                  |      |       |       |      |                          |                                                                                       |      |        |
|------------|------------------|------|-------|-------|------|--------------------------|---------------------------------------------------------------------------------------|------|--------|
|            |                  |      |       |       |      | 085-08-2025-AP           |                                                                                       |      |        |
|            |                  |      |       |       |      |                          |                                                                                       |      |        |
| Изм.       | Колуч.           | Лист | №Док. | Подп. | Дата | Индивидуальный жилой дом | Стадия                                                                                | Лист | Листов |
|            |                  |      |       |       |      |                          | п                                                                                     | 04   |        |
| Архитектор | Теребунова В. В. |      |       |       |      | План мансардного этажа.  |  |      |        |
|            |                  |      |       |       |      |                          |                                                                                       |      |        |

План первого этажа с расстановкой мебели и оборудования.

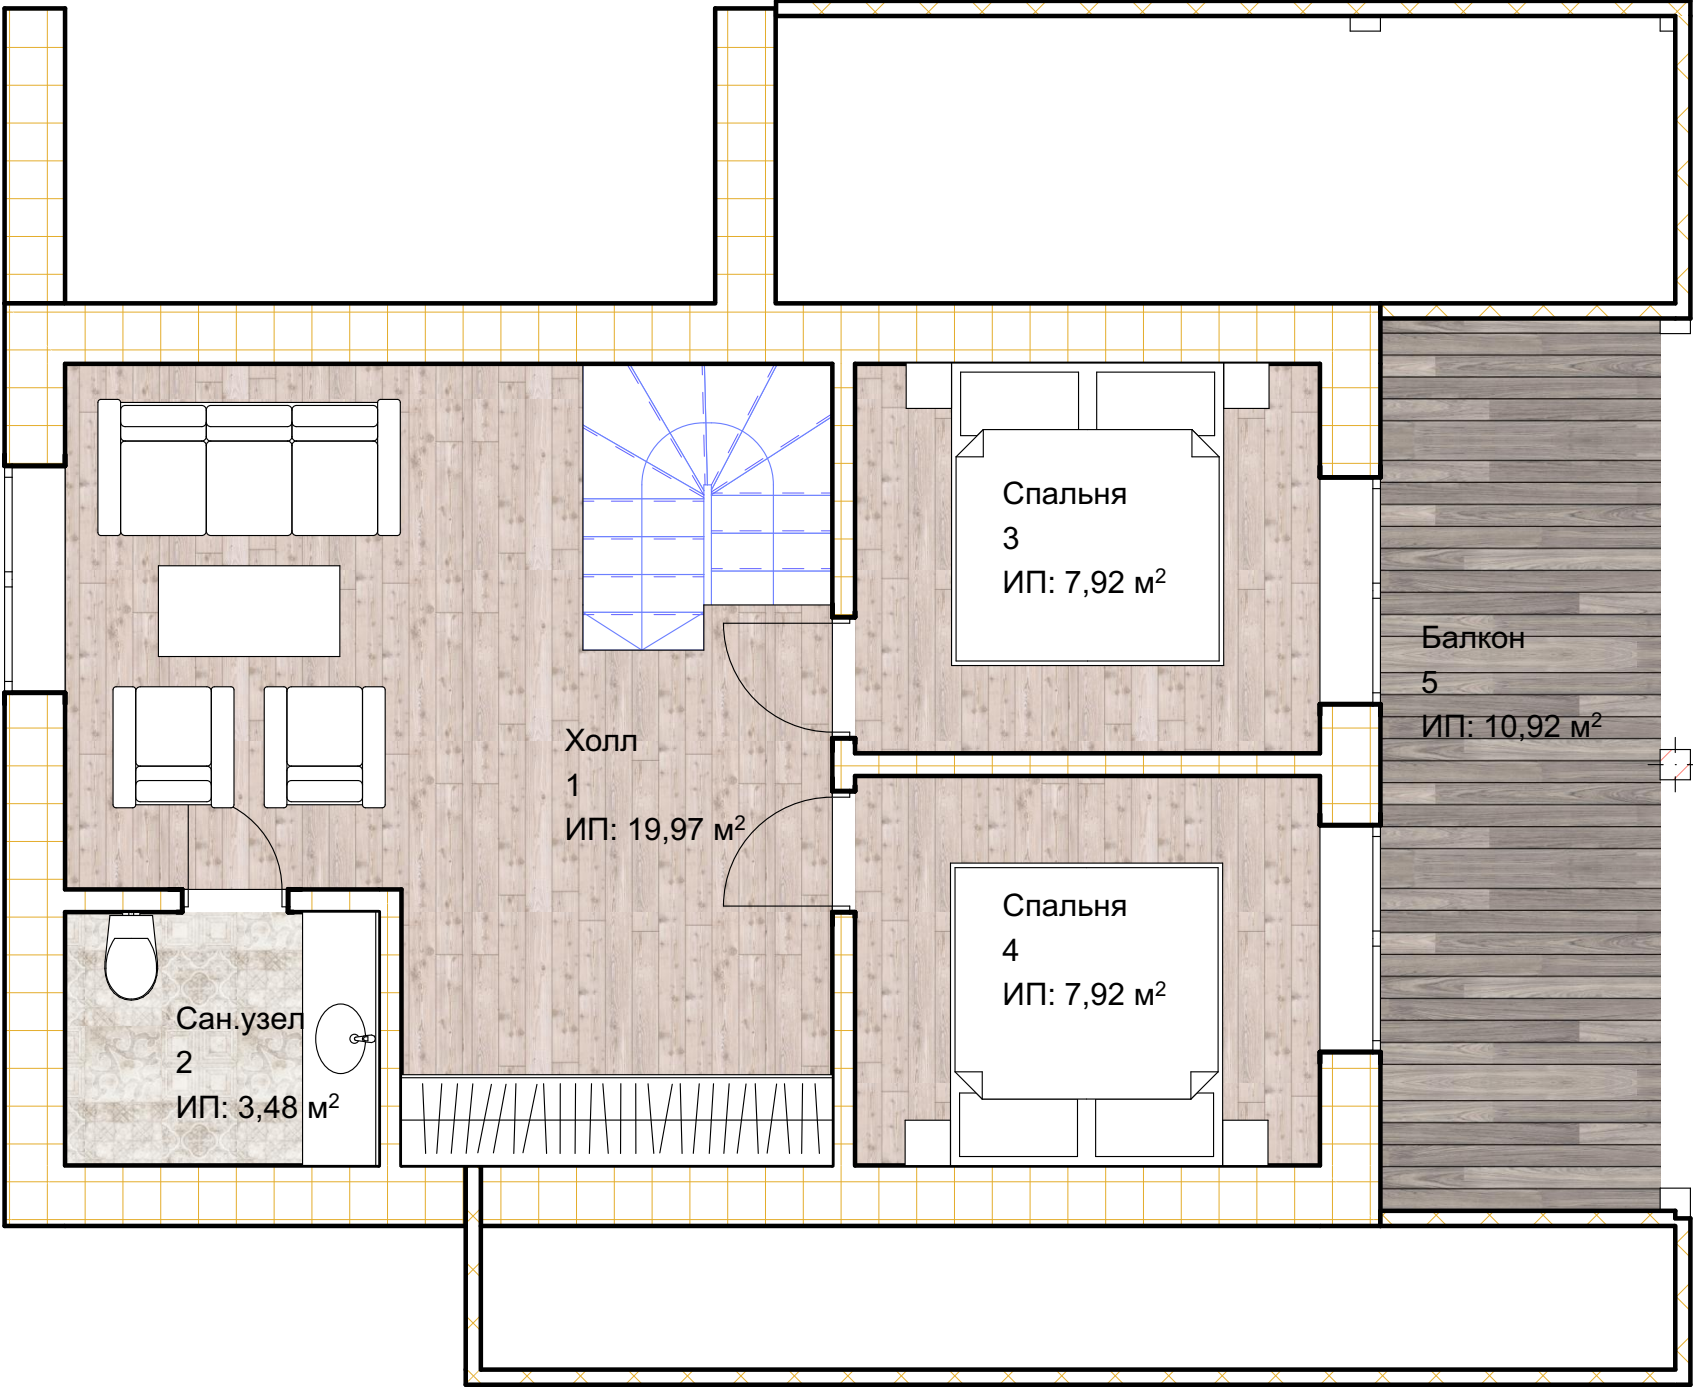


| № | Наименование    | Площадь              |
|---|-----------------|----------------------|
| 1 | Веранда/крыльцо | 33,11                |
| 2 | Прихожая        | 12,46                |
| 3 | Сан.узел        | 5,34                 |
| 4 | Спальня         | 7,92                 |
| 5 | Котельная       | 6,88                 |
| 6 | Гостиная        | 9,68                 |
| 7 | Кухня           | 6,61                 |
|   |                 | 82,00 м <sup>2</sup> |

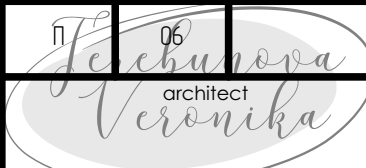
|            |        |                   |        |       |      |                                                          |  |   |        |      |        |   |    |  |
|------------|--------|-------------------|--------|-------|------|----------------------------------------------------------|--|---|--------|------|--------|---|----|--|
|            |        |                   |        |       |      | 085-08-2025-AP                                           |  |   |        |      |        |   |    |  |
|            |        |                   |        |       |      |                                                          |  |   |        |      |        |   |    |  |
|            |        |                   |        |       |      |                                                          |  |   |        |      |        |   |    |  |
| Изм.       | Колуч. | Лист              | № Дак. | Подп. | Дата |                                                          |  |   |        |      |        |   |    |  |
|            |        |                   |        |       |      |                                                          |  |   |        |      |        |   |    |  |
|            |        |                   |        |       |      | Индивидуальный жилой дом                                 |  | <table><tr><td>Стадия</td><td>Лист</td><td>Листов</td></tr><tr><td>п</td><td>05</td><td></td></tr></table> | Стадия | Лист | Листов | п | 05 |  |
| Стадия     | Лист   | Листов            |        |       |      |                                                          |  |   |        |      |        |   |    |  |
| п          | 05     |                   |        |       |      |                                                          |  |   |        |      |        |   |    |  |
| Архитектор |        | Теребунцова В. В. |        |       |      | План первого этажа с расстановкой мебели и оборудования. |  |                       |        |      |        |   |    |  |
|            |        |                   |        |       |      |                                                          |  |   |        |      |        |   |    |  |



План мансардного этажа с расстановкой мебели и оборудования.



| № | Наименование | Площадь  |
|---|--------------|----------|
| 1 | Холл         | 19,97    |
| 2 | Сан.узел     | 3,48     |
| 3 | Спальня      | 7,92     |
| 4 | Спальня      | 7,92     |
| 5 | Балкон       | 10,92    |
|   |              | 50,21 м² |

|            |                 |      |       |       |      |                                                              |                                                                                       |      |        |
|------------|-----------------|------|-------|-------|------|--------------------------------------------------------------|---------------------------------------------------------------------------------------|------|--------|
|            |                 |      |       |       |      | 085-08-2025-AP                                               |                                                                                       |      |        |
|            |                 |      |       |       |      |                                                              |                                                                                       |      |        |
| Изм.       | Колуч.          | Лист | №Док. | Подп. | Дата | Индивидуальный жилой дом                                     | Стадия                                                                                | Лист | Листов |
|            |                 |      |       |       |      |                                                              | п                                                                                     | 06   |        |
| Архитектор | Теребунча В. В. |      |       |       |      | План мансардного этажа с расстановкой мебели и оборудования. |  |      |        |
|            |                 |      |       |       |      |                                                              |                                                                                       |      |        |
|            |                 |      |       |       |      |                                                              |                                                                                       |      |        |



Визуализация 1.

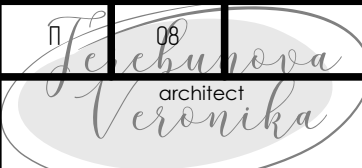


|            |        |                 |       |       |      |                          |                                                                                       |      |        |
|------------|--------|-----------------|-------|-------|------|--------------------------|---------------------------------------------------------------------------------------|------|--------|
|            |        |                 |       |       |      | 085-08-2025-AP           |                                                                                       |      |        |
|            |        |                 |       |       |      |                          |                                                                                       |      |        |
|            |        |                 |       |       |      |                          |                                                                                       |      |        |
| Изм.       | Колуч. | Лист            | №Док. | Подп. | Дата |                          |                                                                                       |      |        |
|            |        |                 |       |       |      | Индивидуальный жилой дом | Стадия                                                                                | Лист | Листов |
| Архитектор |        | Теребунча В. В. |       |       |      |                          | п                                                                                     | от   |        |
|            |        |                 |       |       |      | Визуализация 1.          |  |      |        |
|            |        |                 |       |       |      |                          |                                                                                       |      |        |
|            |        |                 |       |       |      |                          |                                                                                       |      |        |



Визуализация 2.

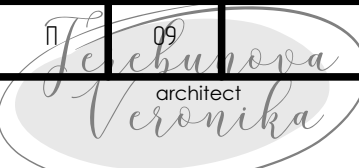


|            |        |                 |       |       |      |                          |                                                                                       |           |        |
|------------|--------|-----------------|-------|-------|------|--------------------------|---------------------------------------------------------------------------------------|-----------|--------|
|            |        |                 |       |       |      | 085-08-2025-AP           |                                                                                       |           |        |
|            |        |                 |       |       |      |                          |                                                                                       |           |        |
|            |        |                 |       |       |      |                          |                                                                                       |           |        |
| Изм.       | Колуч. | Лист            | №Док. | Подп. | Дата |                          |                                                                                       |           |        |
|            |        |                 |       |       |      | Индивидуальный жилой дом | Стадия                                                                                | Лист      | Листов |
| Архитектор |        | Теребунча В. В. |       |       |      |                          | п. 08                                                                                 | architect |        |
|            |        |                 |       |       |      | Визуализация 2.          |  |           |        |
|            |        |                 |       |       |      |                          |                                                                                       |           |        |



Визуализация 3.



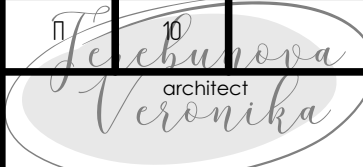
|            |        |                 |       |       |      |                          |                                                                                       |      |        |
|------------|--------|-----------------|-------|-------|------|--------------------------|---------------------------------------------------------------------------------------|------|--------|
|            |        |                 |       |       |      | 085-08-2025-AP           |                                                                                       |      |        |
|            |        |                 |       |       |      |                          |                                                                                       |      |        |
|            |        |                 |       |       |      |                          |                                                                                       |      |        |
| Изм.       | Колуч. | Лист            | №Док. | Подп. | Дата |                          |                                                                                       |      |        |
|            |        |                 |       |       |      | Индивидуальный жилой дом | Стадия                                                                                | Лист | Листов |
| Архитектор |        | Теребунча В. В. |       |       |      |                          | п                                                                                     | 09   |        |
|            |        |                 |       |       |      | Визуализация 3.          |  |      |        |
|            |        |                 |       |       |      |                          |                                                                                       |      |        |
|            |        |                 |       |       |      |                          |                                                                                       |      |        |



## Визуализация 4.



|            |       |                  |       |       |      |                          |  |  |
|------------|-------|------------------|-------|-------|------|--------------------------|--|--|
|            |       |                  |       |       |      | 085-08-2025-AP           |  |  |
|            |       |                  |       |       |      |                          |  |  |
|            |       |                  |       |       |      |                          |  |  |
| Изм.       | Колуч | Лист             | №Док. | Подп. | Дата |                          |  |  |
|            |       |                  |       |       |      |                          |  |  |
|            |       |                  |       |       |      |                          |  |  |
|            |       |                  |       |       |      |                          |  |  |
| Архитектор |       | Теребунова В. В. |       |       |      | Индивидуальный жилой дом |  |  |
|            |       |                  |       |       |      |                          |  |  |
|            |       |                  |       |       |      | Визуализация 4.          |  |  |
|            |       |                  |       |       |      |                          |  |  |

|                                                                                       |      |        |
|---------------------------------------------------------------------------------------|------|--------|
| Стадия                                                                                | Лист | Листов |
| п                                                                                     | 10   |        |
|  |      |        |



Визуализация 5.



|            |        |                  |       |       |      |                          |                                                     |      |        |
|------------|--------|------------------|-------|-------|------|--------------------------|-----------------------------------------------------|------|--------|
|            |        |                  |       |       |      | 085-08-2025-AP           |                                                     |      |        |
|            |        |                  |       |       |      |                          |                                                     |      |        |
|            |        |                  |       |       |      |                          |                                                     |      |        |
| Изм.       | Колуч. | Лист             | №Док. | Подп. | Дата |                          |                                                     |      |        |
|            |        |                  |       |       |      | Индивидуальный жилой дом | Стадия                                              | Лист | Листов |
| Архитектор |        | Теребунова В. В. |       |       |      |                          | <div>п. Терехунова<br/>architect<br/>Veronika</div> |      |        |
|            |        |                  |       |       |      | Визуализация 5.          | <div></div>                                         |      |        |
|            |        |                  |       |       |      |                          |                                                     |      |        |
|            |        |                  |       |       |      |                          |                                                     |      |        |



Визуализация 6.



|            |        |                  |       |       |      |                                                                              |  |  |
|------------|--------|------------------|-------|-------|------|------------------------------------------------------------------------------|--|--|
|            |        |                  |       |       |      | 085-08-2025-AP                                                               |  |  |
|            |        |                  |       |       |      |                                                                              |  |  |
|            |        |                  |       |       |      |                                                                              |  |  |
| Изм.       | Колуч. | Лист             | №Док. | Подп. | Дата |                                                                              |  |  |
|            |        |                  |       |       |      | Индивидуальный жилой дом                                                     |  |  |
| Архитектор |        | Теребунова В. В. |       |       |      |                                                                              |  |  |
|            |        |                  |       |       |      | Визуализация 6.                                                              |  |  |
|            |        |                  |       |       |      |                                                                              |  |  |
|            |        |                  |       |       |      |                                                                              |  |  |
|            |        |                  |       |       |      |                                                                              |  |  |
|            |        |                  |       |       |      | <div>Стадия</div> <div>Лист</div> <div>Листов</div>                          |  |  |
|            |        |                  |       |       |      | <div>12</div> <div>Теребунова</div> <div>architect</div> <div>Veronika</div> |  |  |



Визуализация 7.



|            |        |                  |       |       |      |                          |                                                            |      |        |
|------------|--------|------------------|-------|-------|------|--------------------------|------------------------------------------------------------|------|--------|
|            |        |                  |       |       |      | 085-08-2025-AP           |                                                            |      |        |
|            |        |                  |       |       |      |                          |                                                            |      |        |
|            |        |                  |       |       |      |                          |                                                            |      |        |
| Изм.       | Колуч. | Лист             | №Док. | Подп. | Дата |                          |                                                            |      |        |
|            |        |                  |       |       |      | Индивидуальный жилой дом | Стадия                                                     | Лист | Листов |
| Архитектор |        | Теребунюва В. В. |       |       |      |                          | <div>п. Терехина В. В. architect</div> <div>Veronika</div> |      |        |
|            |        |                  |       |       |      | Визуализация 7.          |                                                            |      |        |
|            |        |                  |       |       |      |                          |                                                            |      |        |
|            |        |                  |       |       |      |                          |                                                            |      |        |



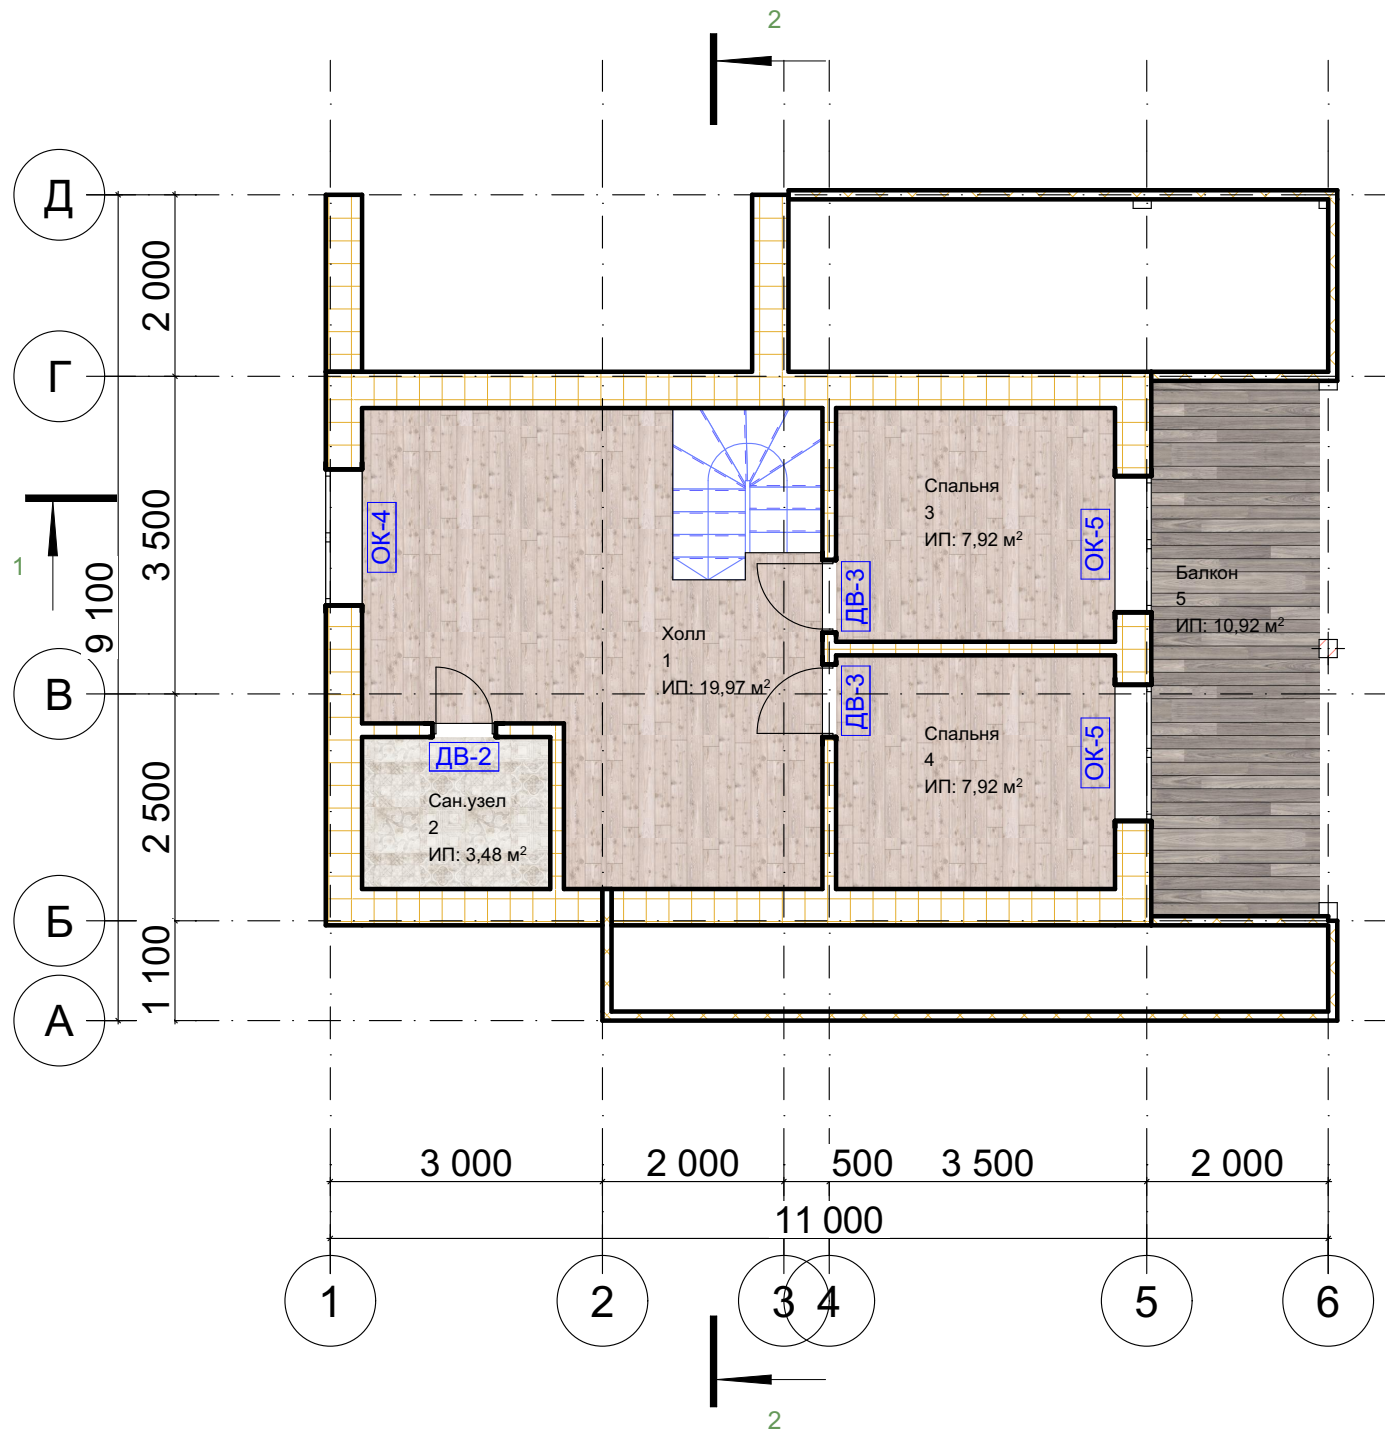
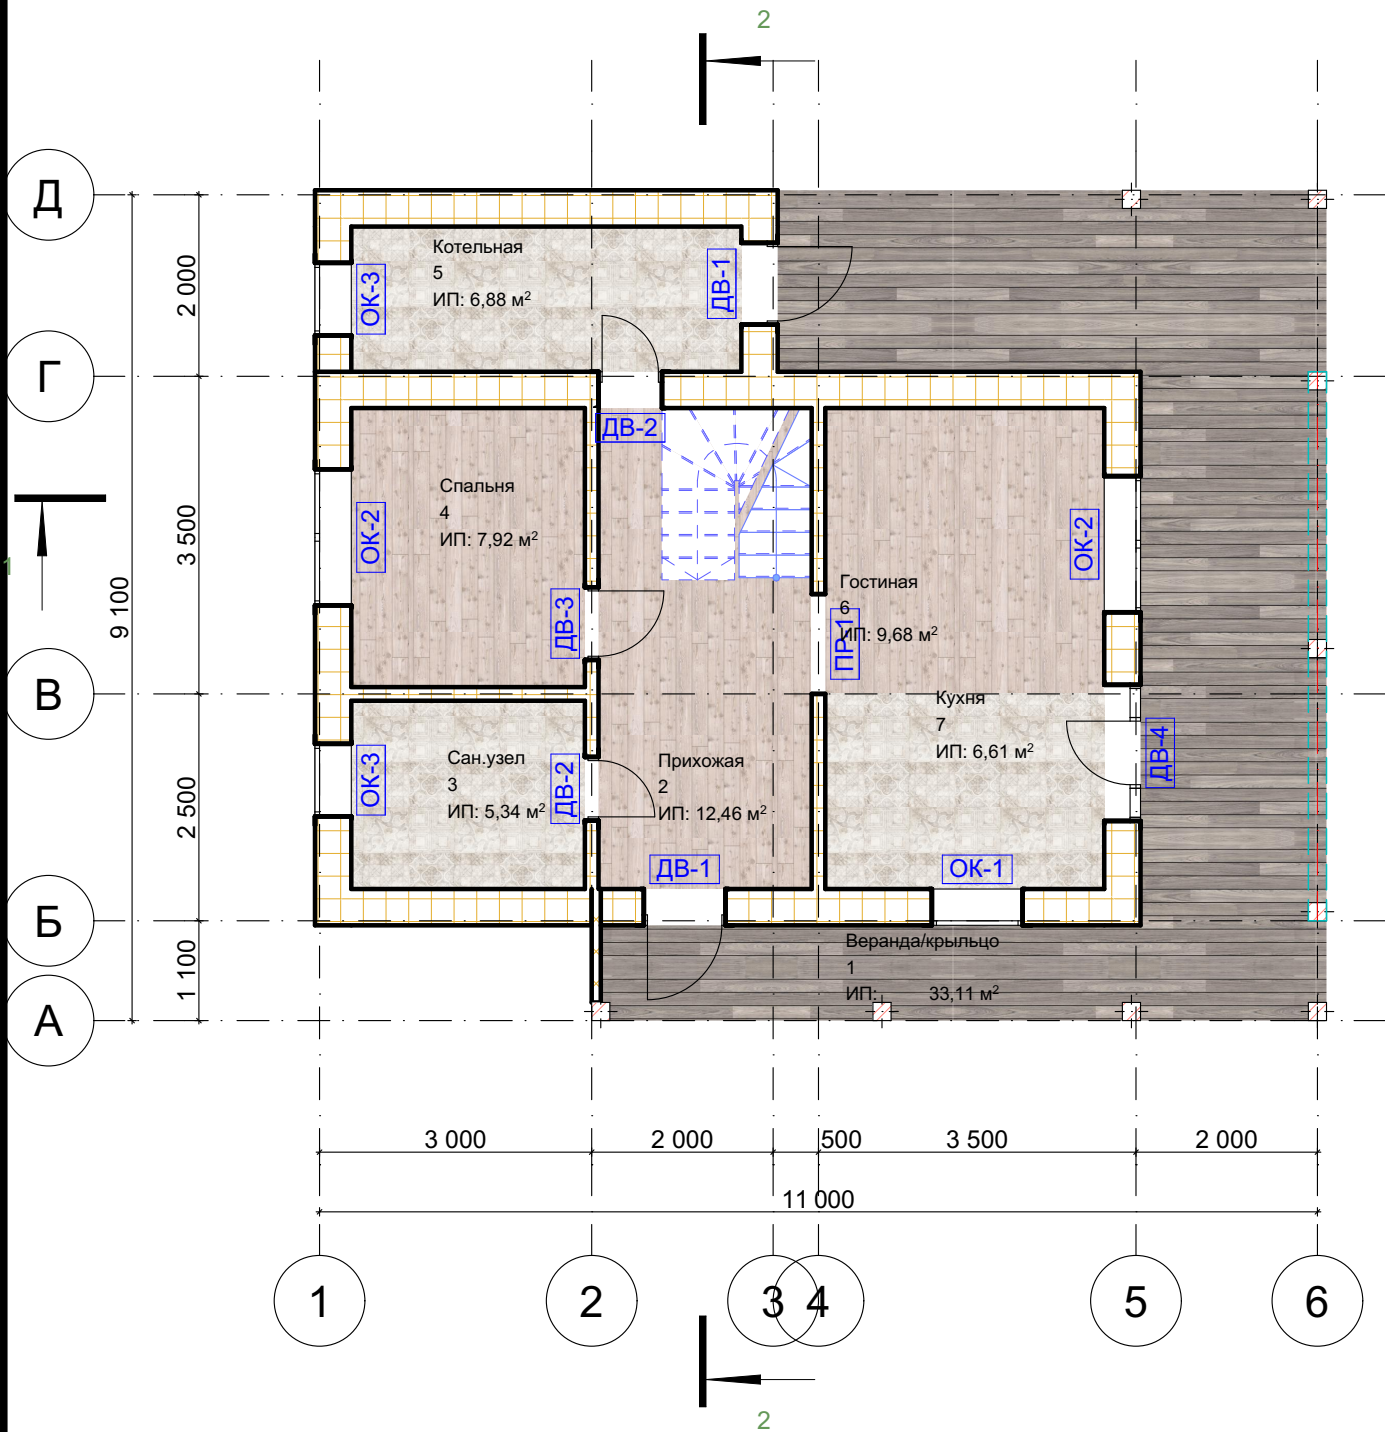
Визуализация 8.

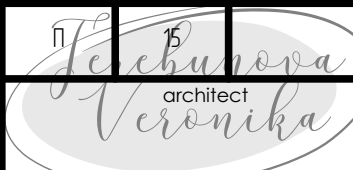


|            |        |                  |       |       |      |                          |                                                                   |      |        |
|------------|--------|------------------|-------|-------|------|--------------------------|-------------------------------------------------------------------|------|--------|
|            |        |                  |       |       |      | 085-08-2025-AP           |                                                                   |      |        |
|            |        |                  |       |       |      |                          |                                                                   |      |        |
|            |        |                  |       |       |      |                          |                                                                   |      |        |
| Изм.       | Колуч. | Лист             | №Док. | Подп. | Дата |                          |                                                                   |      |        |
|            |        |                  |       |       |      | Индивидуальный жилой дом | Стадия                                                            | Лист | Листов |
| Архитектор |        | Теребунюва В. В. |       |       |      |                          | <div>п. <i>Terebunova</i><br/>architect<br/><i>Veronika</i></div> | 16   |        |
|            |        |                  |       |       |      |                          |                                                                   |      |        |
|            |        |                  |       |       |      | Визуализация 8.          |                                                                   |      |        |



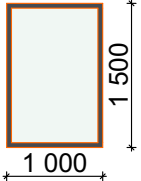
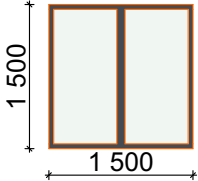
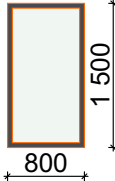
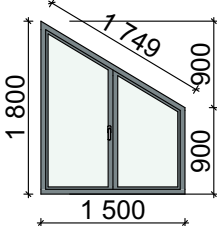
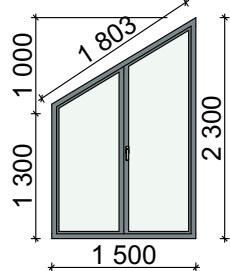
Маркировочные планы.

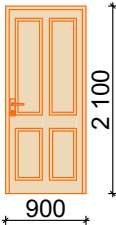
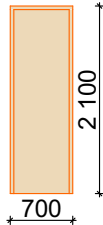
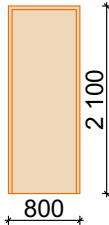
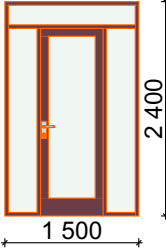
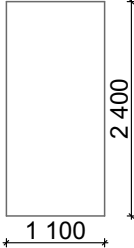


|            |        |                   |       |       |      |                          |                                                                                       |      |        |
|------------|--------|-------------------|-------|-------|------|--------------------------|---------------------------------------------------------------------------------------|------|--------|
|            |        |                   |       |       |      | 085-08-2025-AP           |                                                                                       |      |        |
|            |        |                   |       |       |      |                          |                                                                                       |      |        |
| Изм.       | Колуч. | Лист              | №Док. | Подп. | Дата |                          |                                                                                       |      |        |
|            |        |                   |       |       |      |                          |                                                                                       |      |        |
|            |        |                   |       |       |      | Индивидуальный жилой дом | Стадия                                                                                | Лист | Листов |
|            |        |                   |       |       |      |                          | п                                                                                     | 15   |        |
| Архитектор |        | Теребунцова В. В. |       |       |      | Veronika architect       |                                                                                       |      |        |
|            |        |                   |       |       |      | Маркировочные планы.     |  |      |        |
|            |        |                   |       |       |      |                          |                                                                                       |      |        |
Ведомость заполнения проемов.

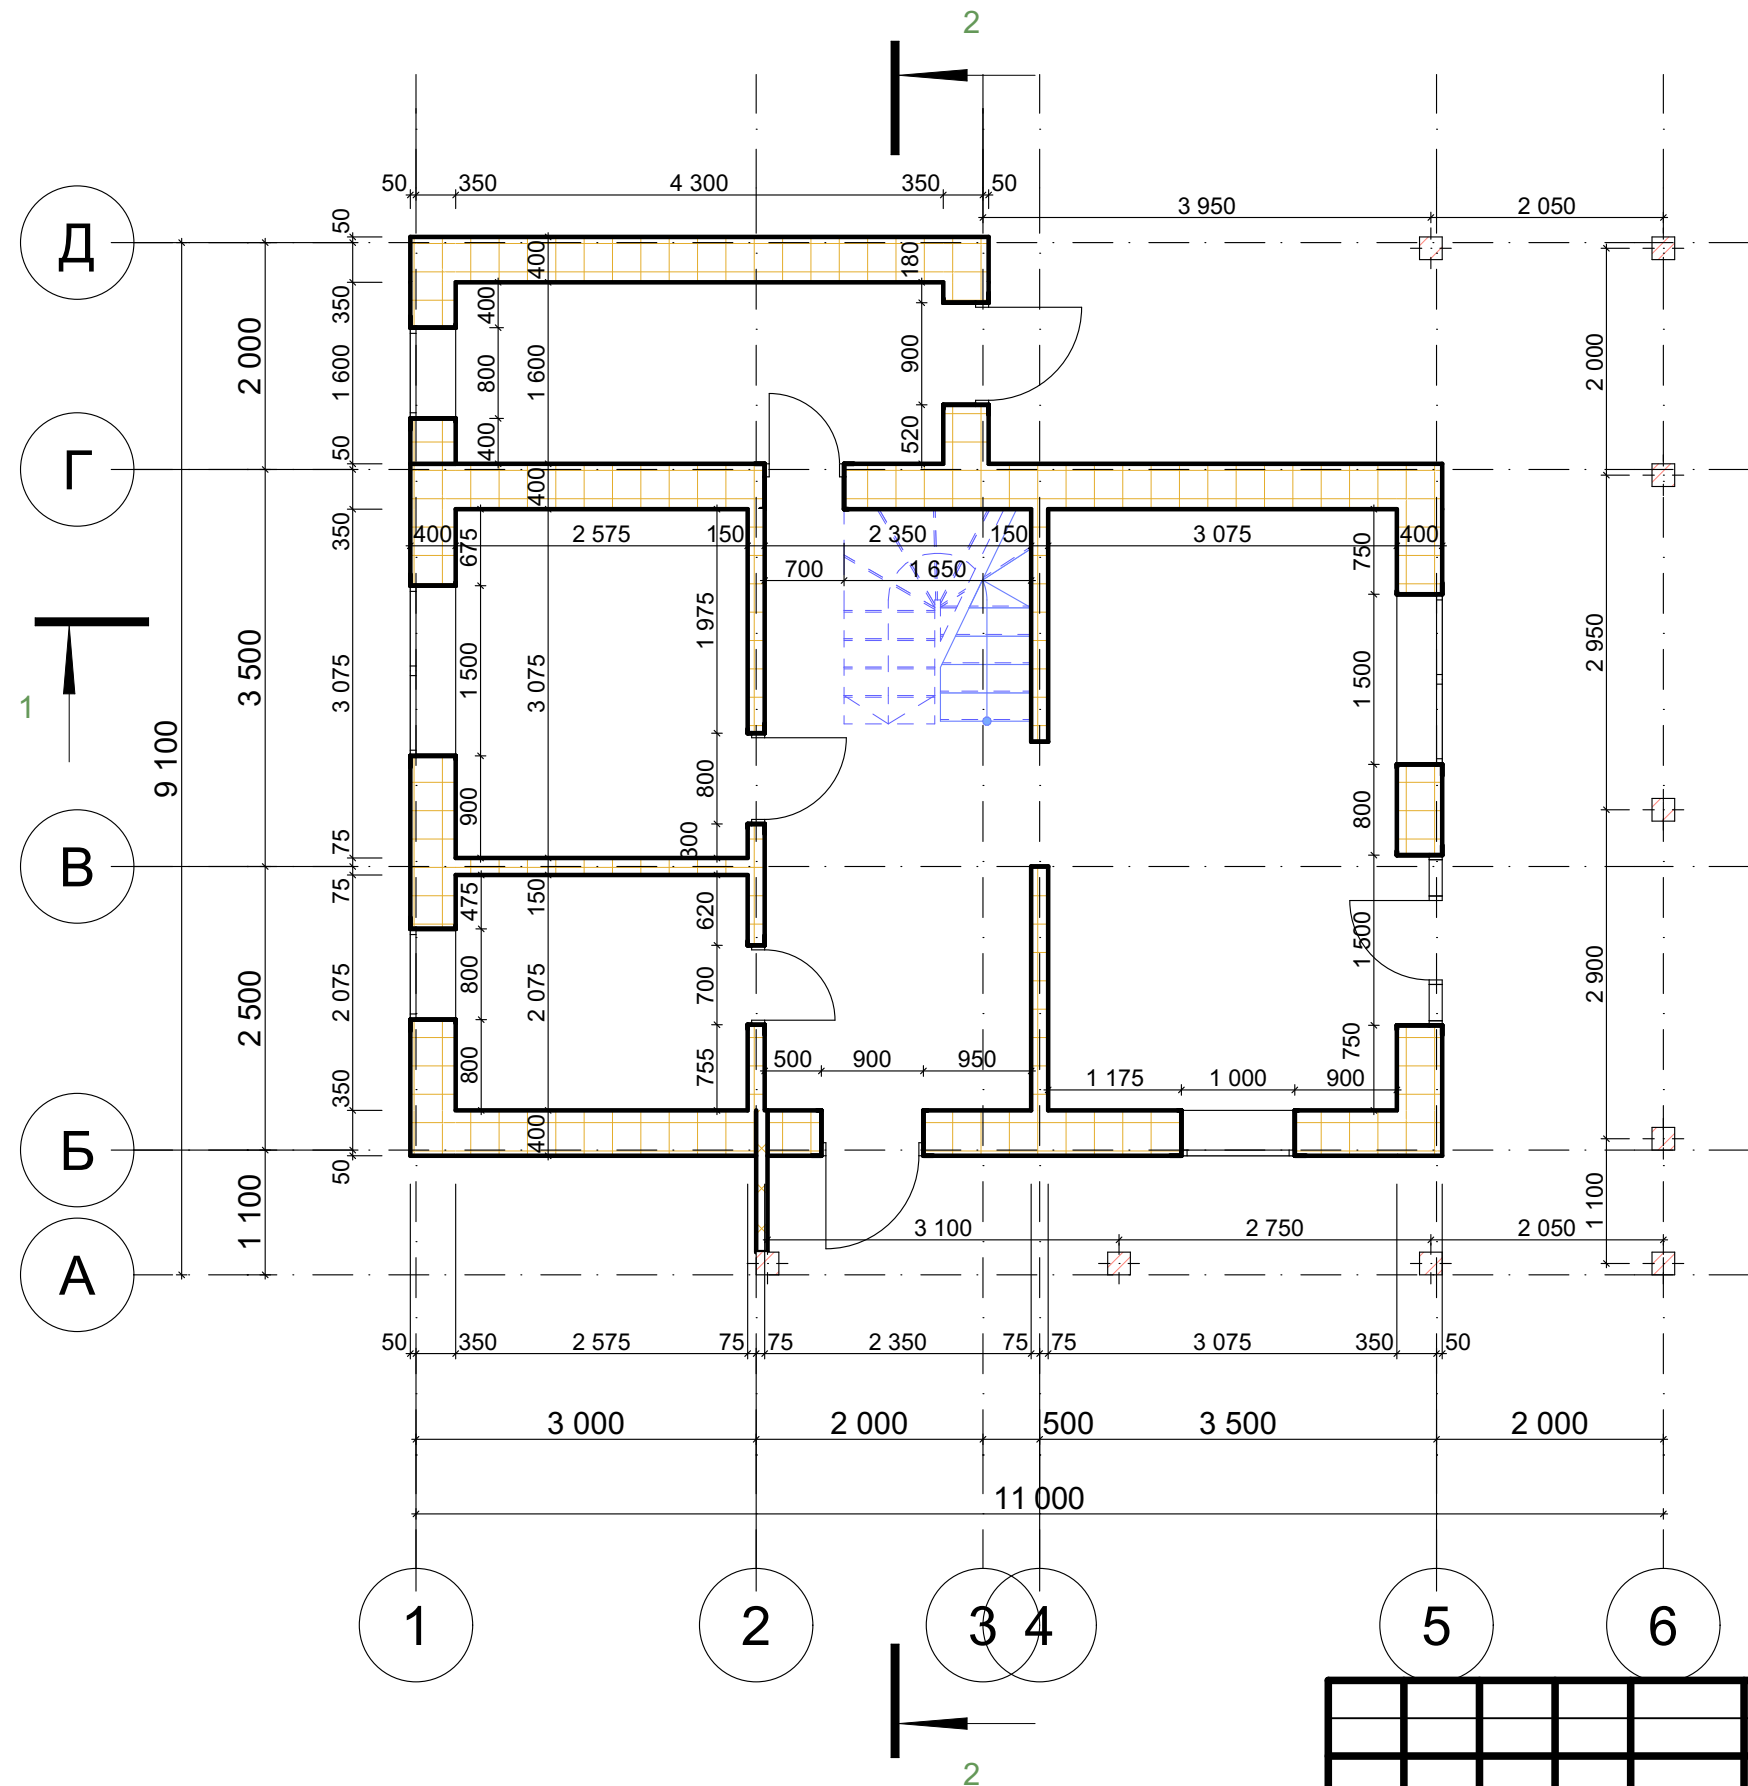
| Каталог Окон  |                                                                                   |                                                                                    |                                                                                     |                                                                                     |                                                                                     |
|---------------|-----------------------------------------------------------------------------------|------------------------------------------------------------------------------------|-------------------------------------------------------------------------------------|-------------------------------------------------------------------------------------|-------------------------------------------------------------------------------------|
| Полный ID ... | ОК-1                                                                              | ОК-2                                                                               | ОК-3                                                                                | ОК-4                                                                                | ОК-5                                                                                |
| Количество    | 1                                                                                 | 2                                                                                  | 2                                                                                   | 1                                                                                   | 2                                                                                   |
| Размер Ш x В  | 1 000×1 500                                                                       | 1 500×1 500                                                                        | 800×1 500                                                                           | 1 500×1 800                                                                         | 1 500×2 300                                                                         |
| Вид со Сто... |  |  |  |  |  |

| Каталог Дверей |                                                                                       |                                                                                       |                                                                                       |                                                                                       |                                                                                       |
|----------------|---------------------------------------------------------------------------------------|---------------------------------------------------------------------------------------|---------------------------------------------------------------------------------------|---------------------------------------------------------------------------------------|---------------------------------------------------------------------------------------|
| Полный ID ...  | ДВ-1                                                                                  | ДВ-2                                                                                  | ДВ-3                                                                                  | ДВ-4                                                                                  | ПР-1                                                                                  |
| Количество     | 2                                                                                     | 3                                                                                     | 3                                                                                     | 1                                                                                     | 1                                                                                     |
| Размер Ш x В   | 900×2 100                                                                             | 700×2 100                                                                             | 800×2 100                                                                             | 1 500×2 400                                                                           | 1 100×2 400                                                                           |
| Вид со Сто...  |  |  |  |  |  |

|            |                  |      |       |       |      |                               |      |        |
|------------|------------------|------|-------|-------|------|-------------------------------|------|--------|
|            |                  |      |       |       |      | 085-08-2025-AP                |      |        |
|            |                  |      |       |       |      |                               |      |        |
| Изм.       | Колуч.           | Лист | №Док. | Подп. | Дата |                               |      |        |
|            |                  |      |       |       |      | Индивидуальный жилой дом      |      |        |
| Архитектор | Теребунова В. В. |      |       |       |      | Стадия                        | Лист | Листов |
|            |                  |      |       |       |      | п                             | 16   |        |
|            |                  |      |       |       |      | Veronika architect            |      |        |
|            |                  |      |       |       |      | Ведомость заполнения проемов. |      |        |



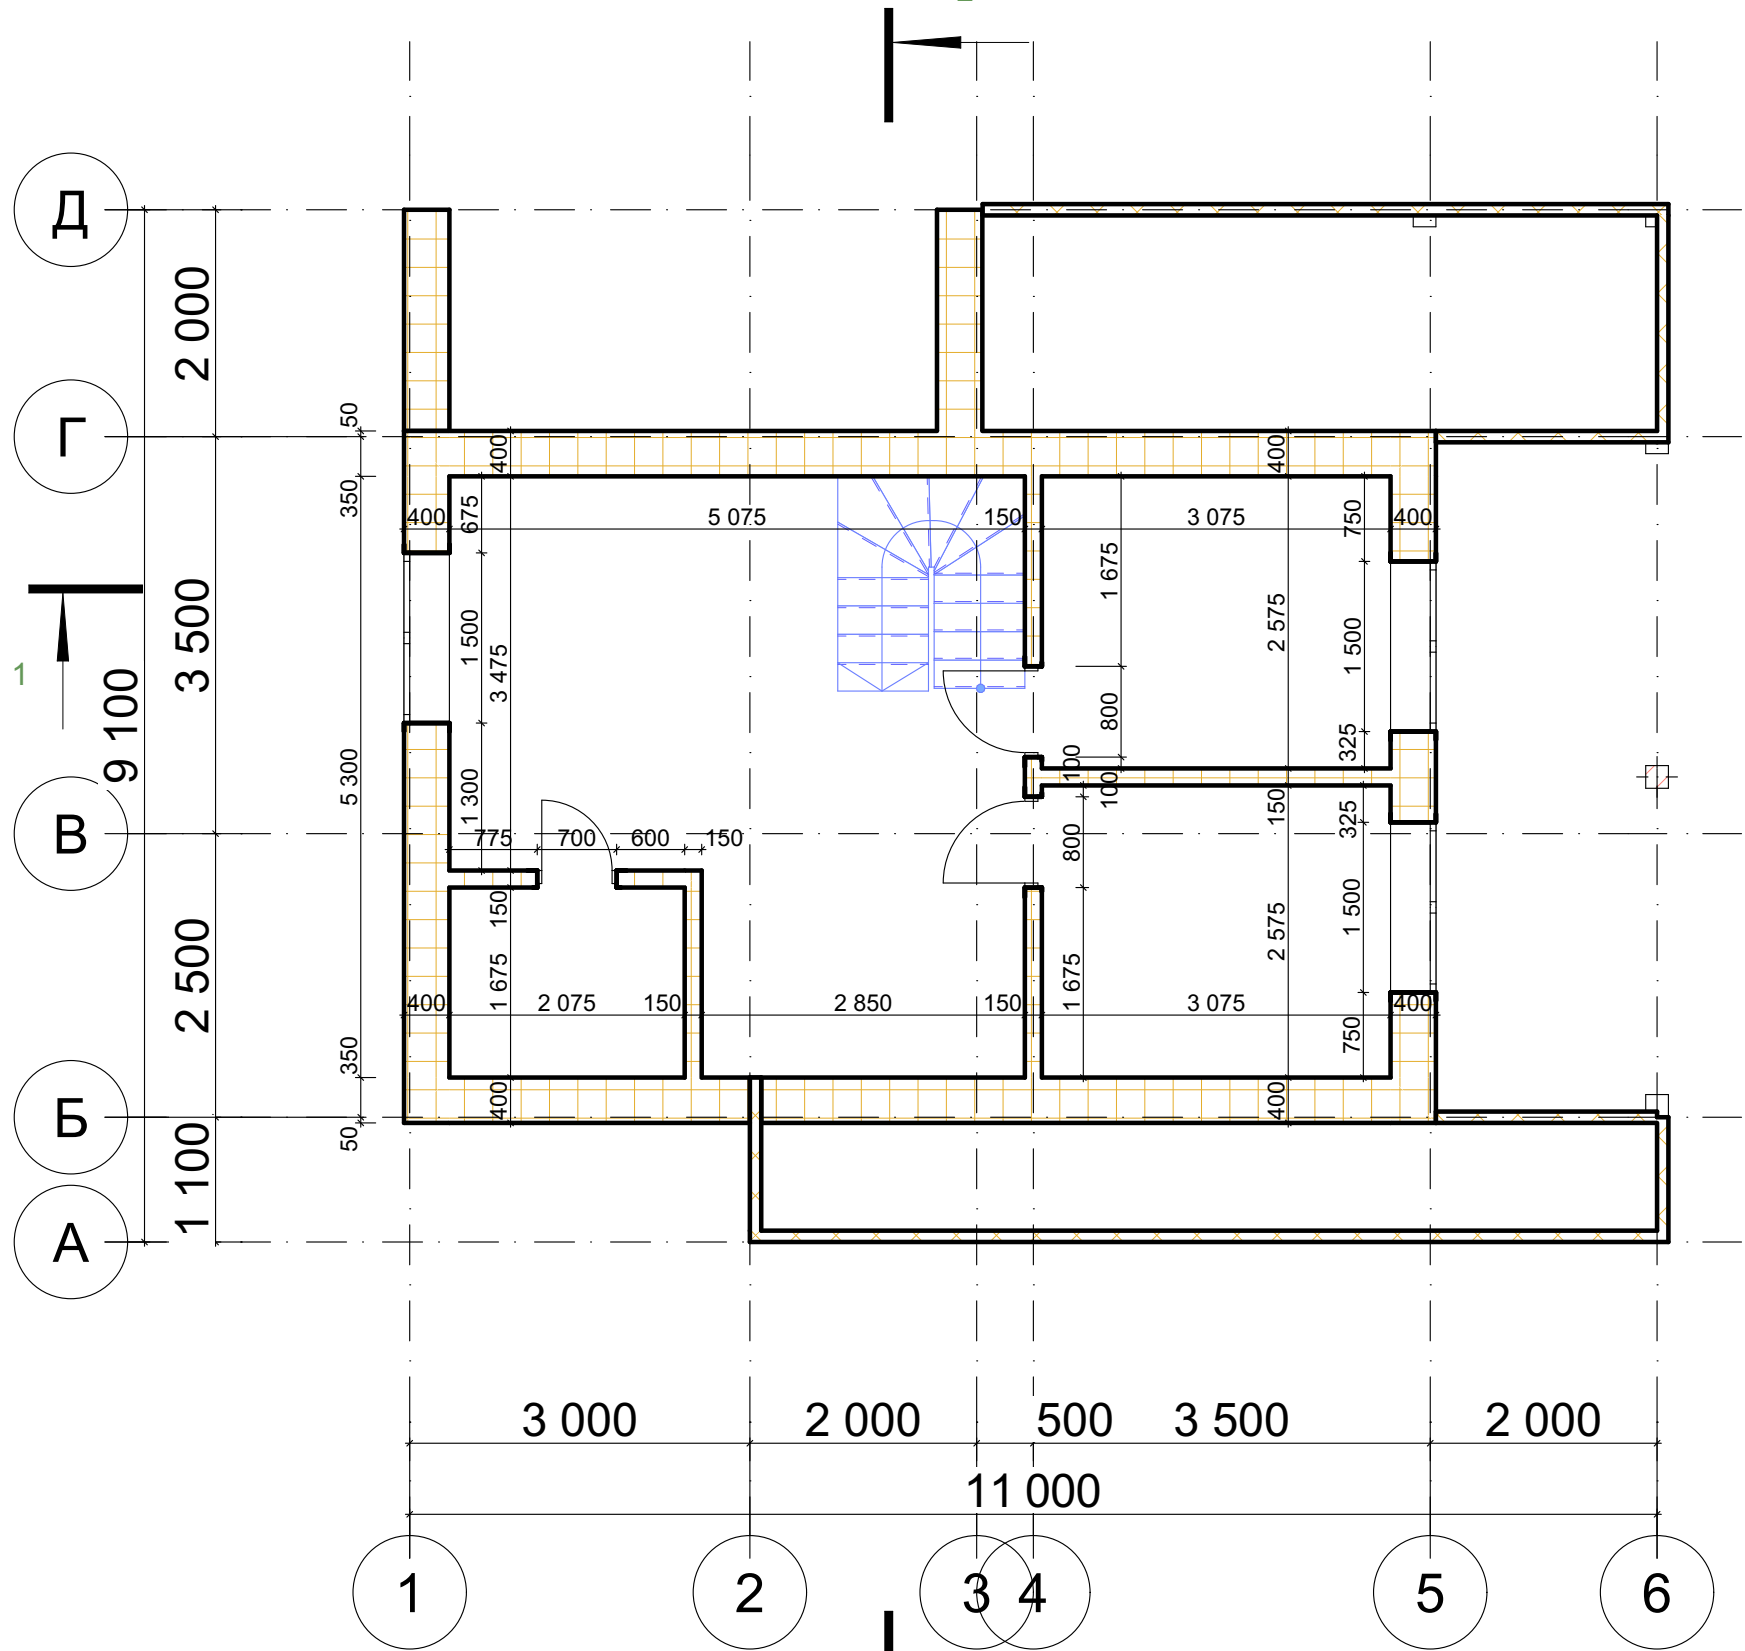
Размерный план первого этажа

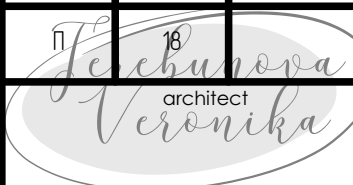


|            |        |                  |       |       |      |                                                                                       |        |      |        |
|------------|--------|------------------|-------|-------|------|---------------------------------------------------------------------------------------|--------|------|--------|
|            |        |                  |       |       |      | 085-08-2025-AP                                                                        |        |      |        |
|            |        |                  |       |       |      |                                                                                       |        |      |        |
| Изм.       | Колуч. | Лист             | №Док. | Подп. | Дата |                                                                                       |        |      |        |
|            |        |                  |       |       |      |                                                                                       |        |      |        |
|            |        |                  |       |       |      | Индивидуальный жилой дом                                                              | Стадия | Лист | Листов |
|            |        |                  |       |       |      |                                                                                       | п      | п    |        |
| Архитектор |        | Теребунова В. В. |       |       |      |  |        |      |        |
|            |        |                  |       |       |      | Размерный план первого этажа.                                                         |        |      |        |
|            |        |                  |       |       |      |                                                                                       |        |      |        |
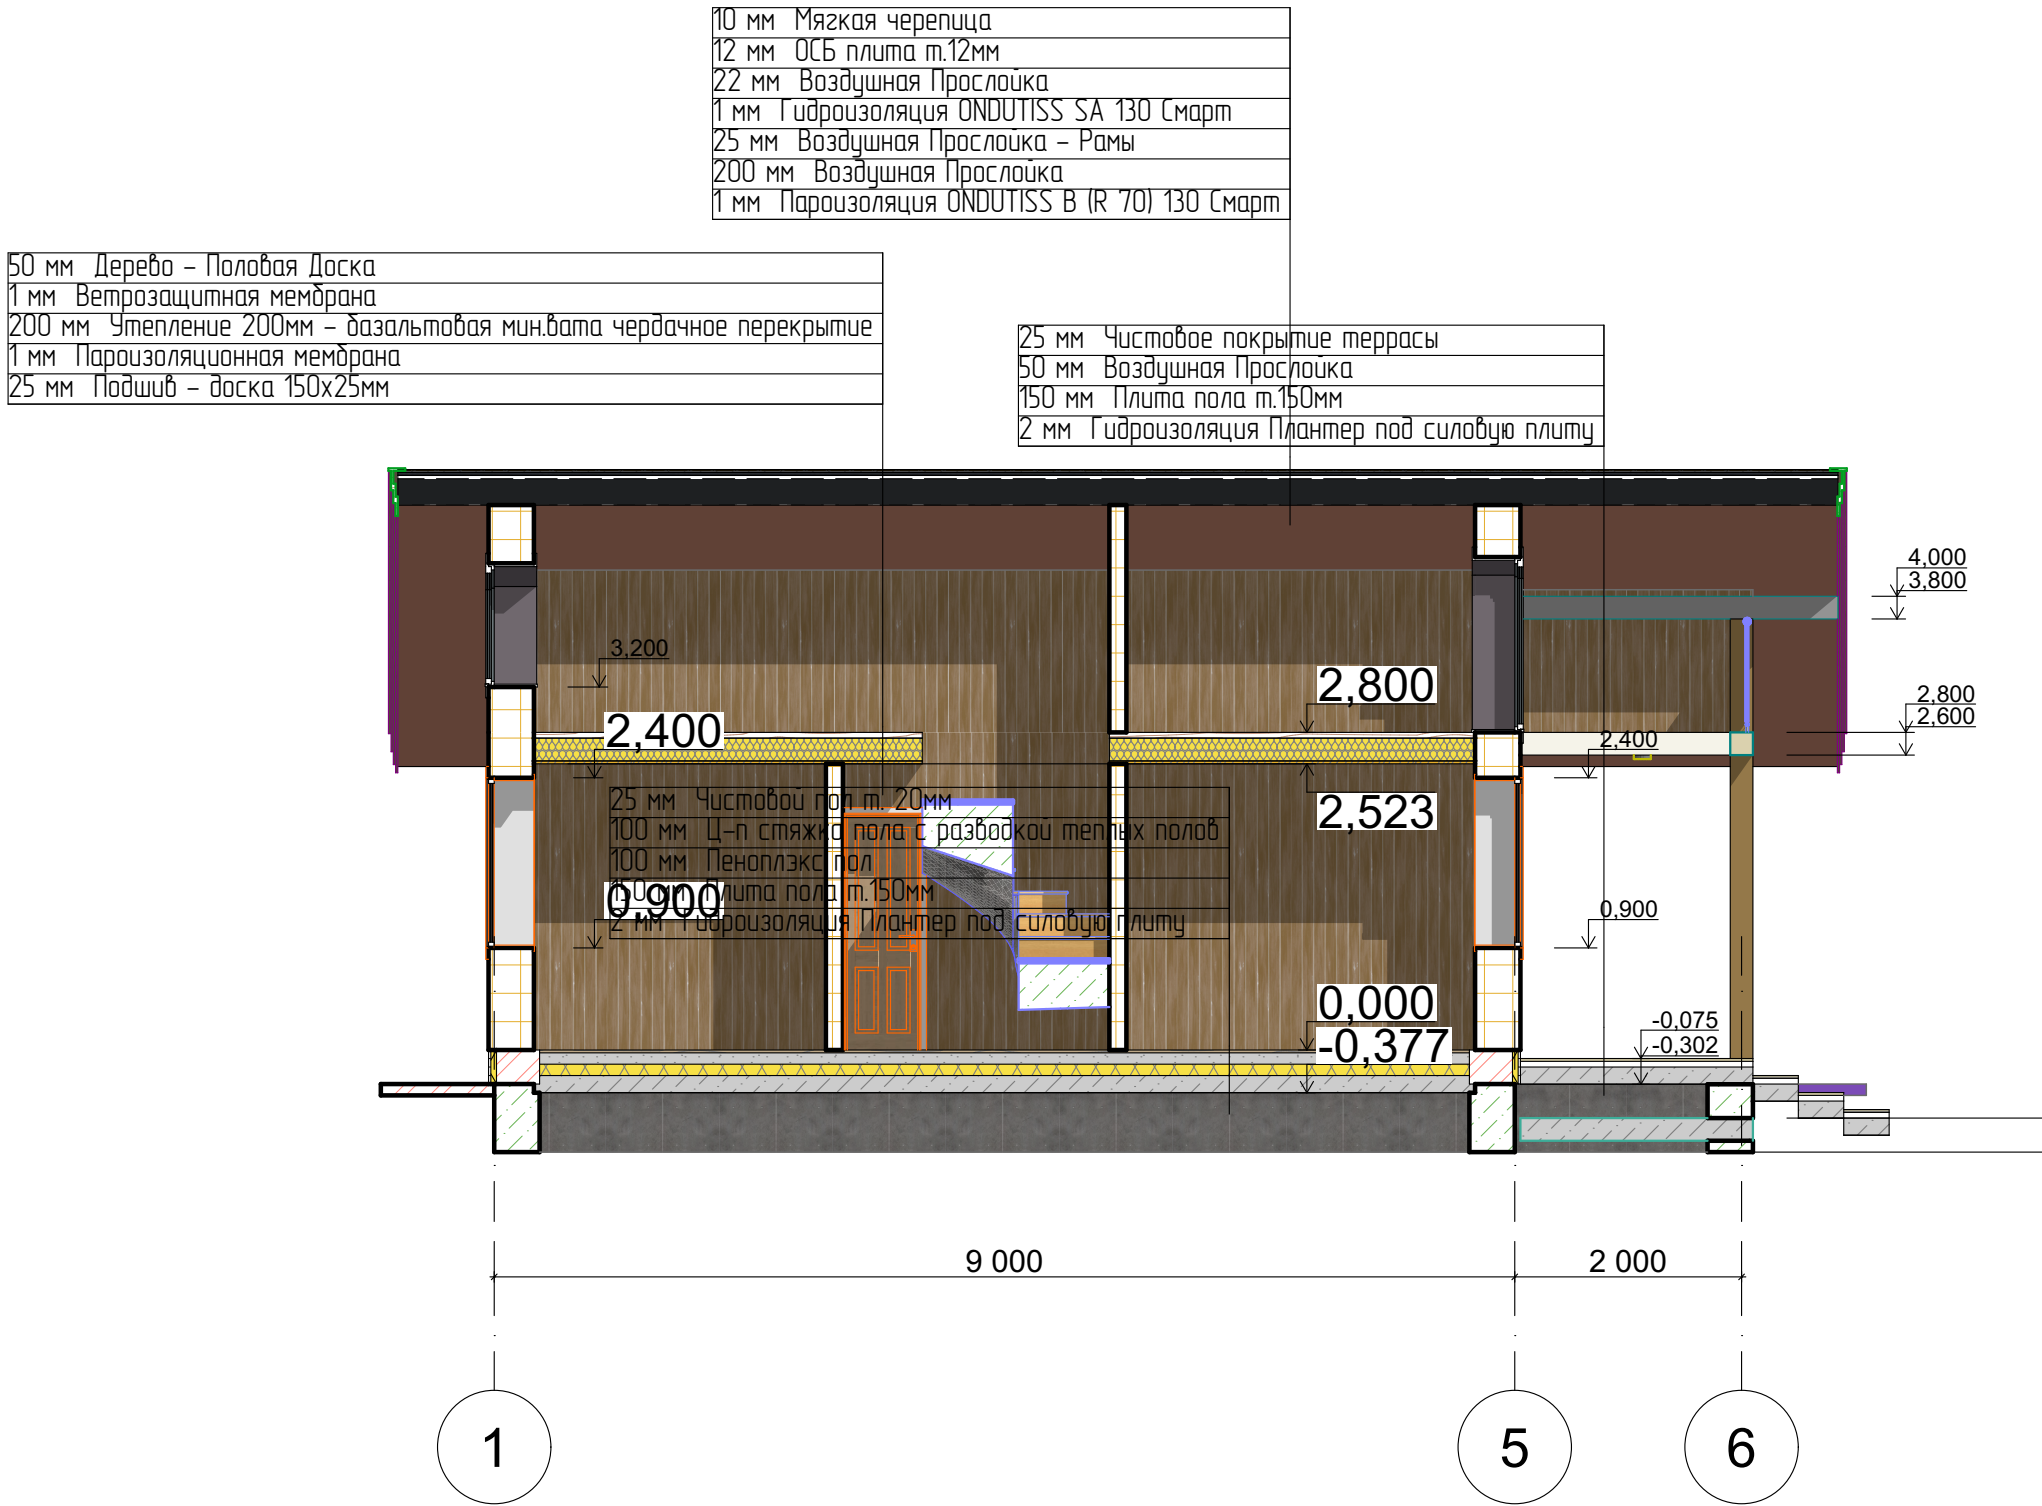
Размерный план мансардного этажа



|            |                  |      |       |       |      |                                  |                                                                                       |      |        |
|------------|------------------|------|-------|-------|------|----------------------------------|---------------------------------------------------------------------------------------|------|--------|
|            |                  |      |       |       |      | 085-08-2025-AP                   |                                                                                       |      |        |
|            |                  |      |       |       |      |                                  |                                                                                       |      |        |
| Изм.       | Колуч.           | Лист | №Док. | Подп. | Дата | Индивидуальный жилой дом         | Стадия                                                                                | Лист | Листов |
|            |                  |      |       |       |      |                                  | п. Терехунова                                                                         | 18   |        |
| Архитектор | Теребунова В. В. |      |       |       |      | Размерный план мансардного этажа |  |      |        |
|            |                  |      |       |       |      |                                  |                                                                                       |      |        |



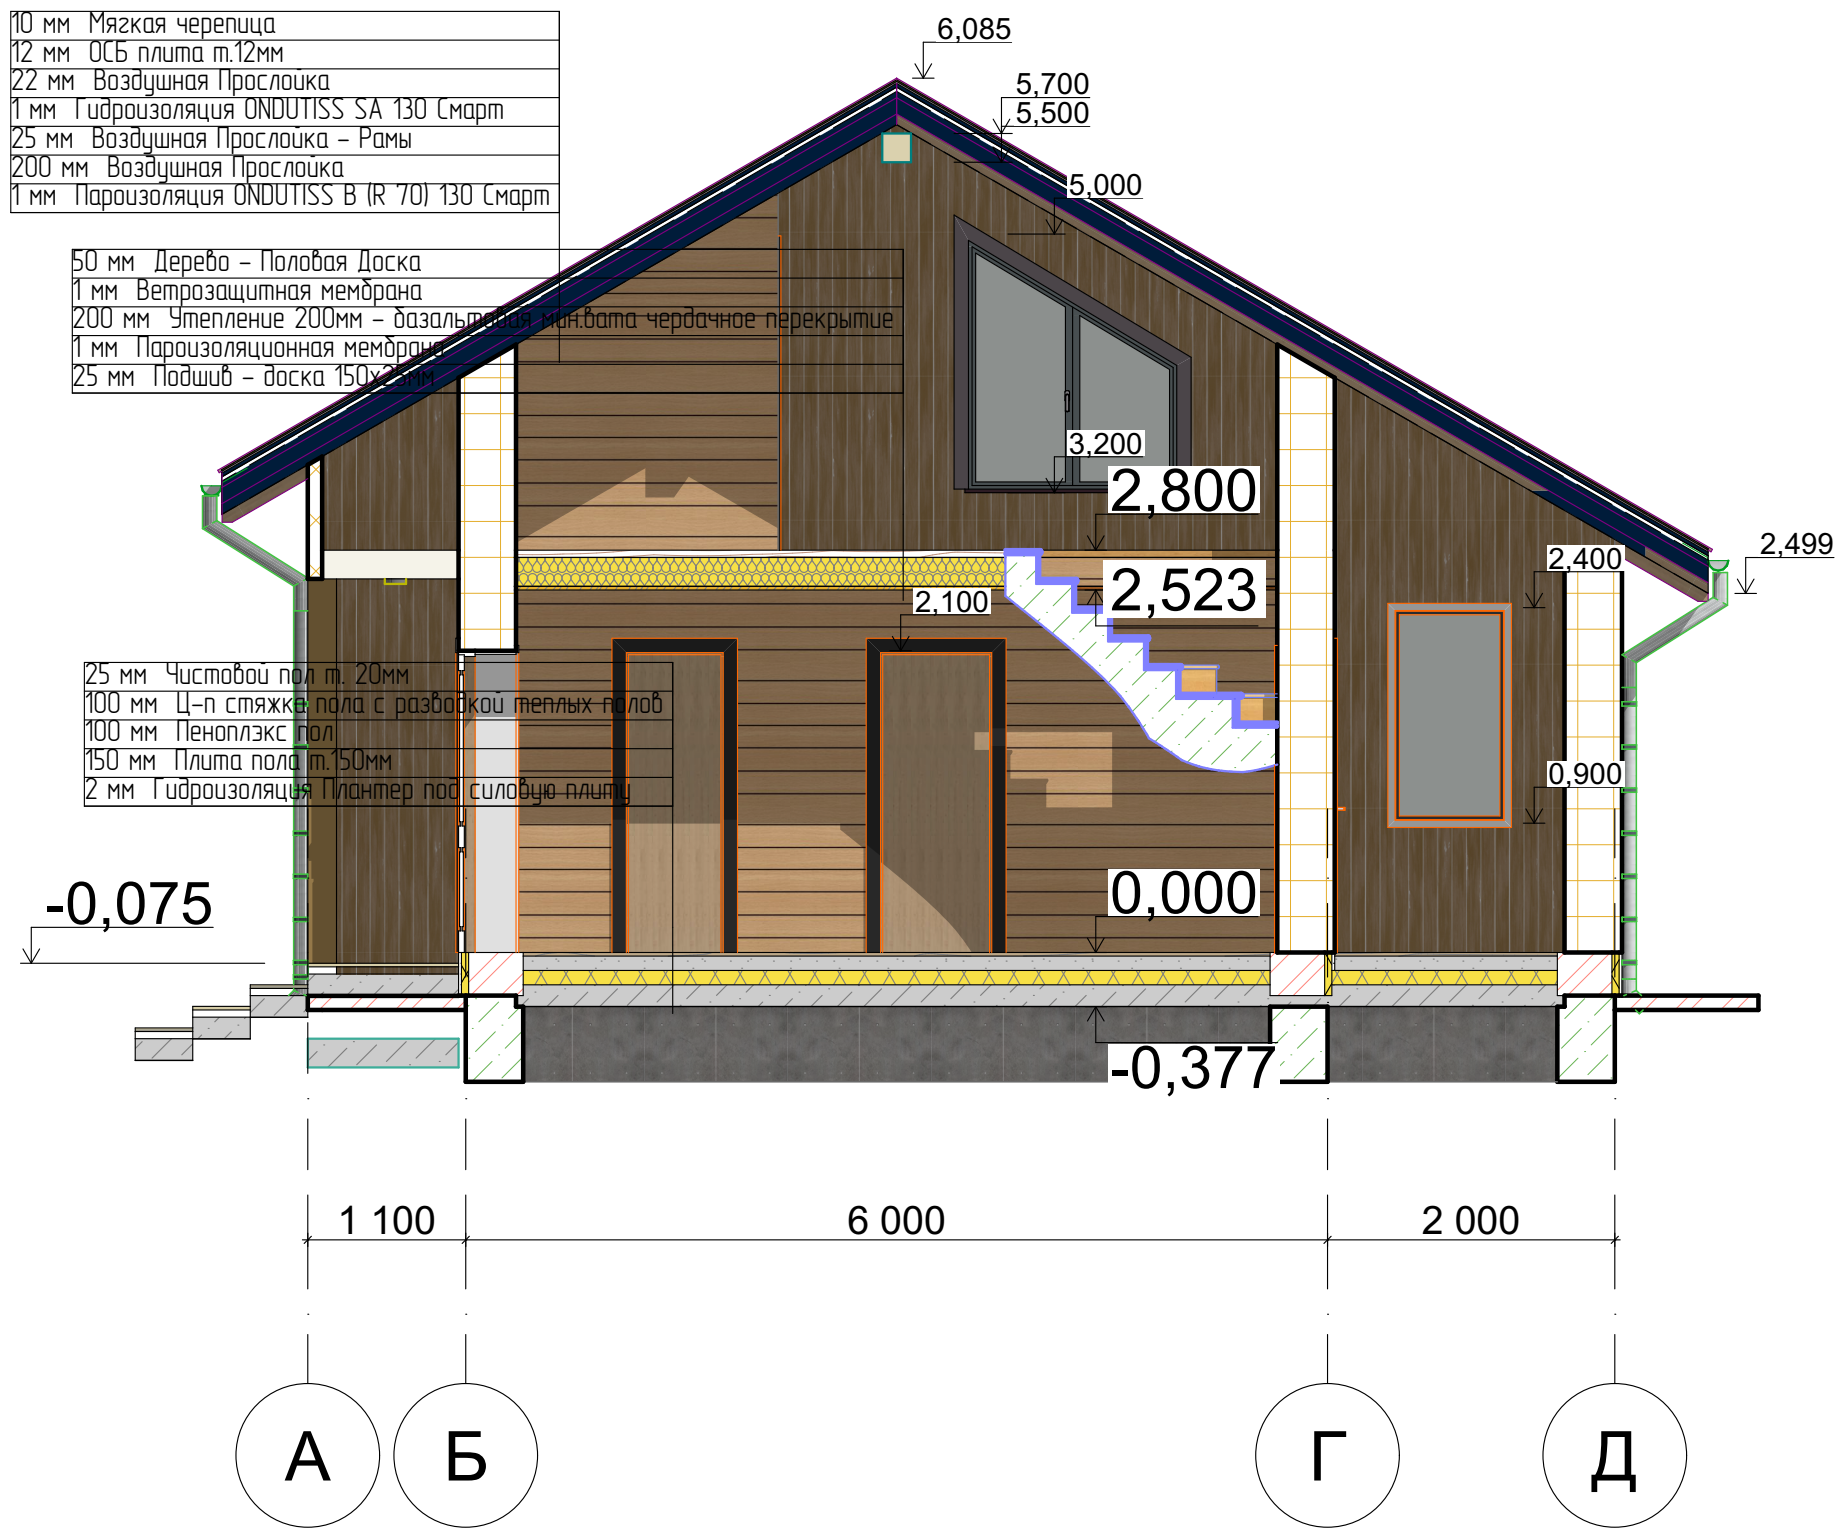
Разрез 1-1.

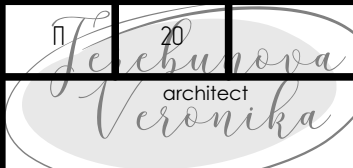


|            |        |                  |       |       |      |                          |                                                           |        |
|------------|--------|------------------|-------|-------|------|--------------------------|-----------------------------------------------------------|--------|
|            |        |                  |       |       |      | 085-08-2025-AP           |                                                           |        |
|            |        |                  |       |       |      |                          |                                                           |        |
| Изм.       | Колуч. | Лист             | №Док. | Подп. | Дата | Индивидуальный жилой дом | Стадия                                                    | Лист   |
|            |        |                  |       |       |      |                          |                                                           | Листов |
| Архитектор |        | Теребунова В. В. |       |       |      | Разрез 1-1.              | <div>п. 19</div> <div>architect</div> <div>Veronika</div> |        |
|            |        |                  |       |       |      |                          |                                                           |        |



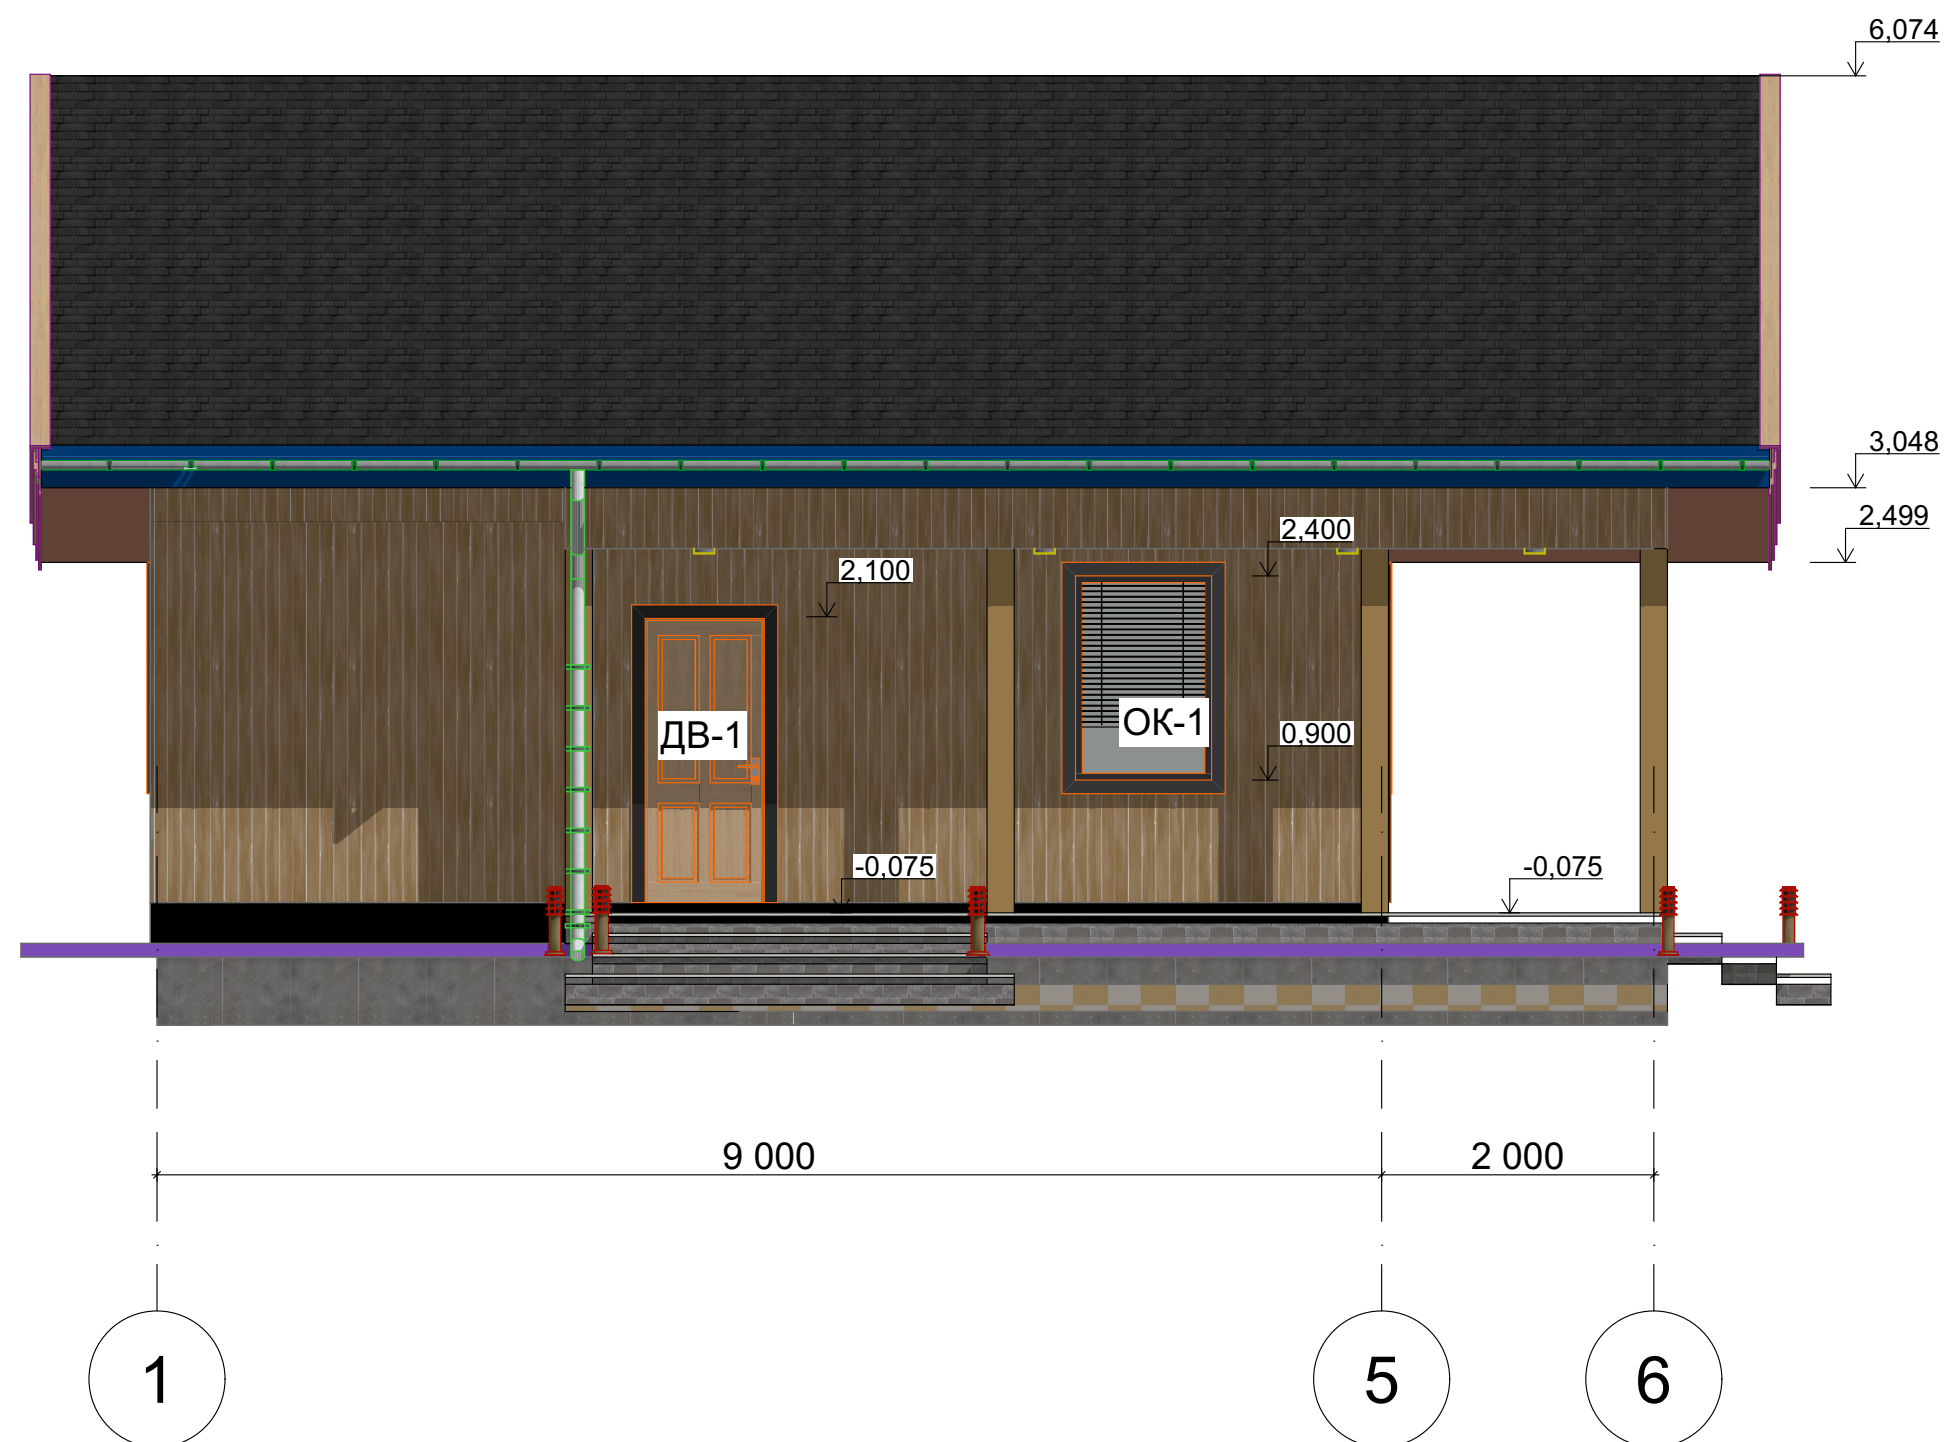
Разрез 2-2.



|            |                   |      |       |       |      |                          |                                                                                       |      |        |
|------------|-------------------|------|-------|-------|------|--------------------------|---------------------------------------------------------------------------------------|------|--------|
|            |                   |      |       |       |      | 085-08-2025-AP           |                                                                                       |      |        |
|            |                   |      |       |       |      |                          |                                                                                       |      |        |
| Изм.       | Колуч.            | Лист | №Док. | Подп. | Дата | Индивидуальный жилой дом | Стадия                                                                                | Лист | Листов |
|            |                   |      |       |       |      |                          | п                                                                                     | 20   |        |
| Архитектор | Теребунцова В. В. |      |       |       |      | Разрез 2-2.              |  |      |        |
|            |                   |      |       |       |      |                          |                                                                                       |      |        |
|            |                   |      |       |       |      |                          |                                                                                       |      |        |



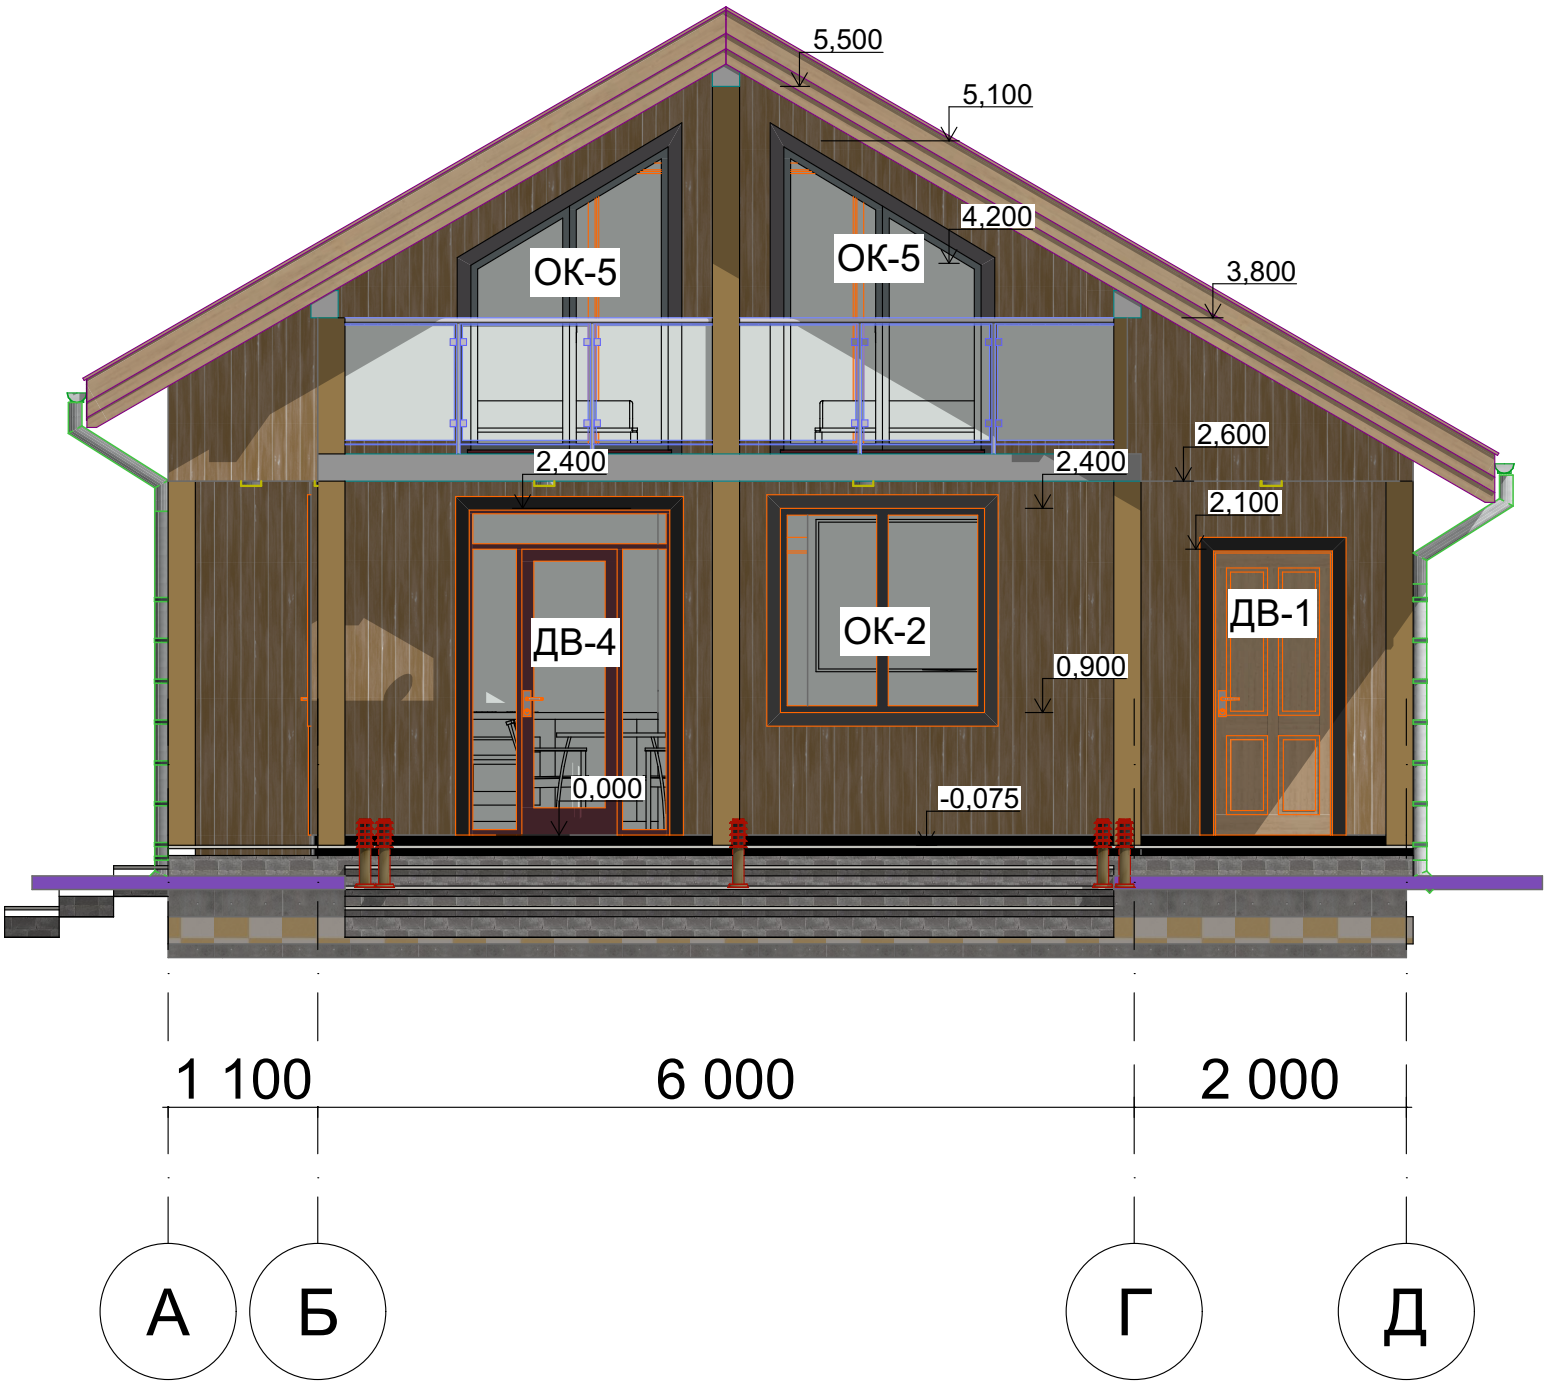
Фасад 1-6.

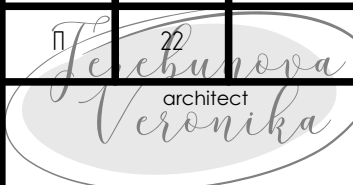


|            |        |                  |       |       |      |                                                                                       |      |        |
|------------|--------|------------------|-------|-------|------|---------------------------------------------------------------------------------------|------|--------|
|            |        |                  |       |       |      | 085-08-2025-AP                                                                        |      |        |
|            |        |                  |       |       |      |                                                                                       |      |        |
| Изм.       | Колуч. | Лист             | №Док. | Подп. | Дата |                                                                                       |      |        |
|            |        |                  |       |       |      | Индивидуальный жилой дом                                                              |      |        |
| Архитектор |        | Терегунова В. В. |       |       |      | Стадия                                                                                | Лист | Листов |
|            |        |                  |       |       |      |  |      |        |
|            |        |                  |       |       |      | Фасад 1-6.                                                                            |      |        |
|            |        |                  |       |       |      |  |      |        |



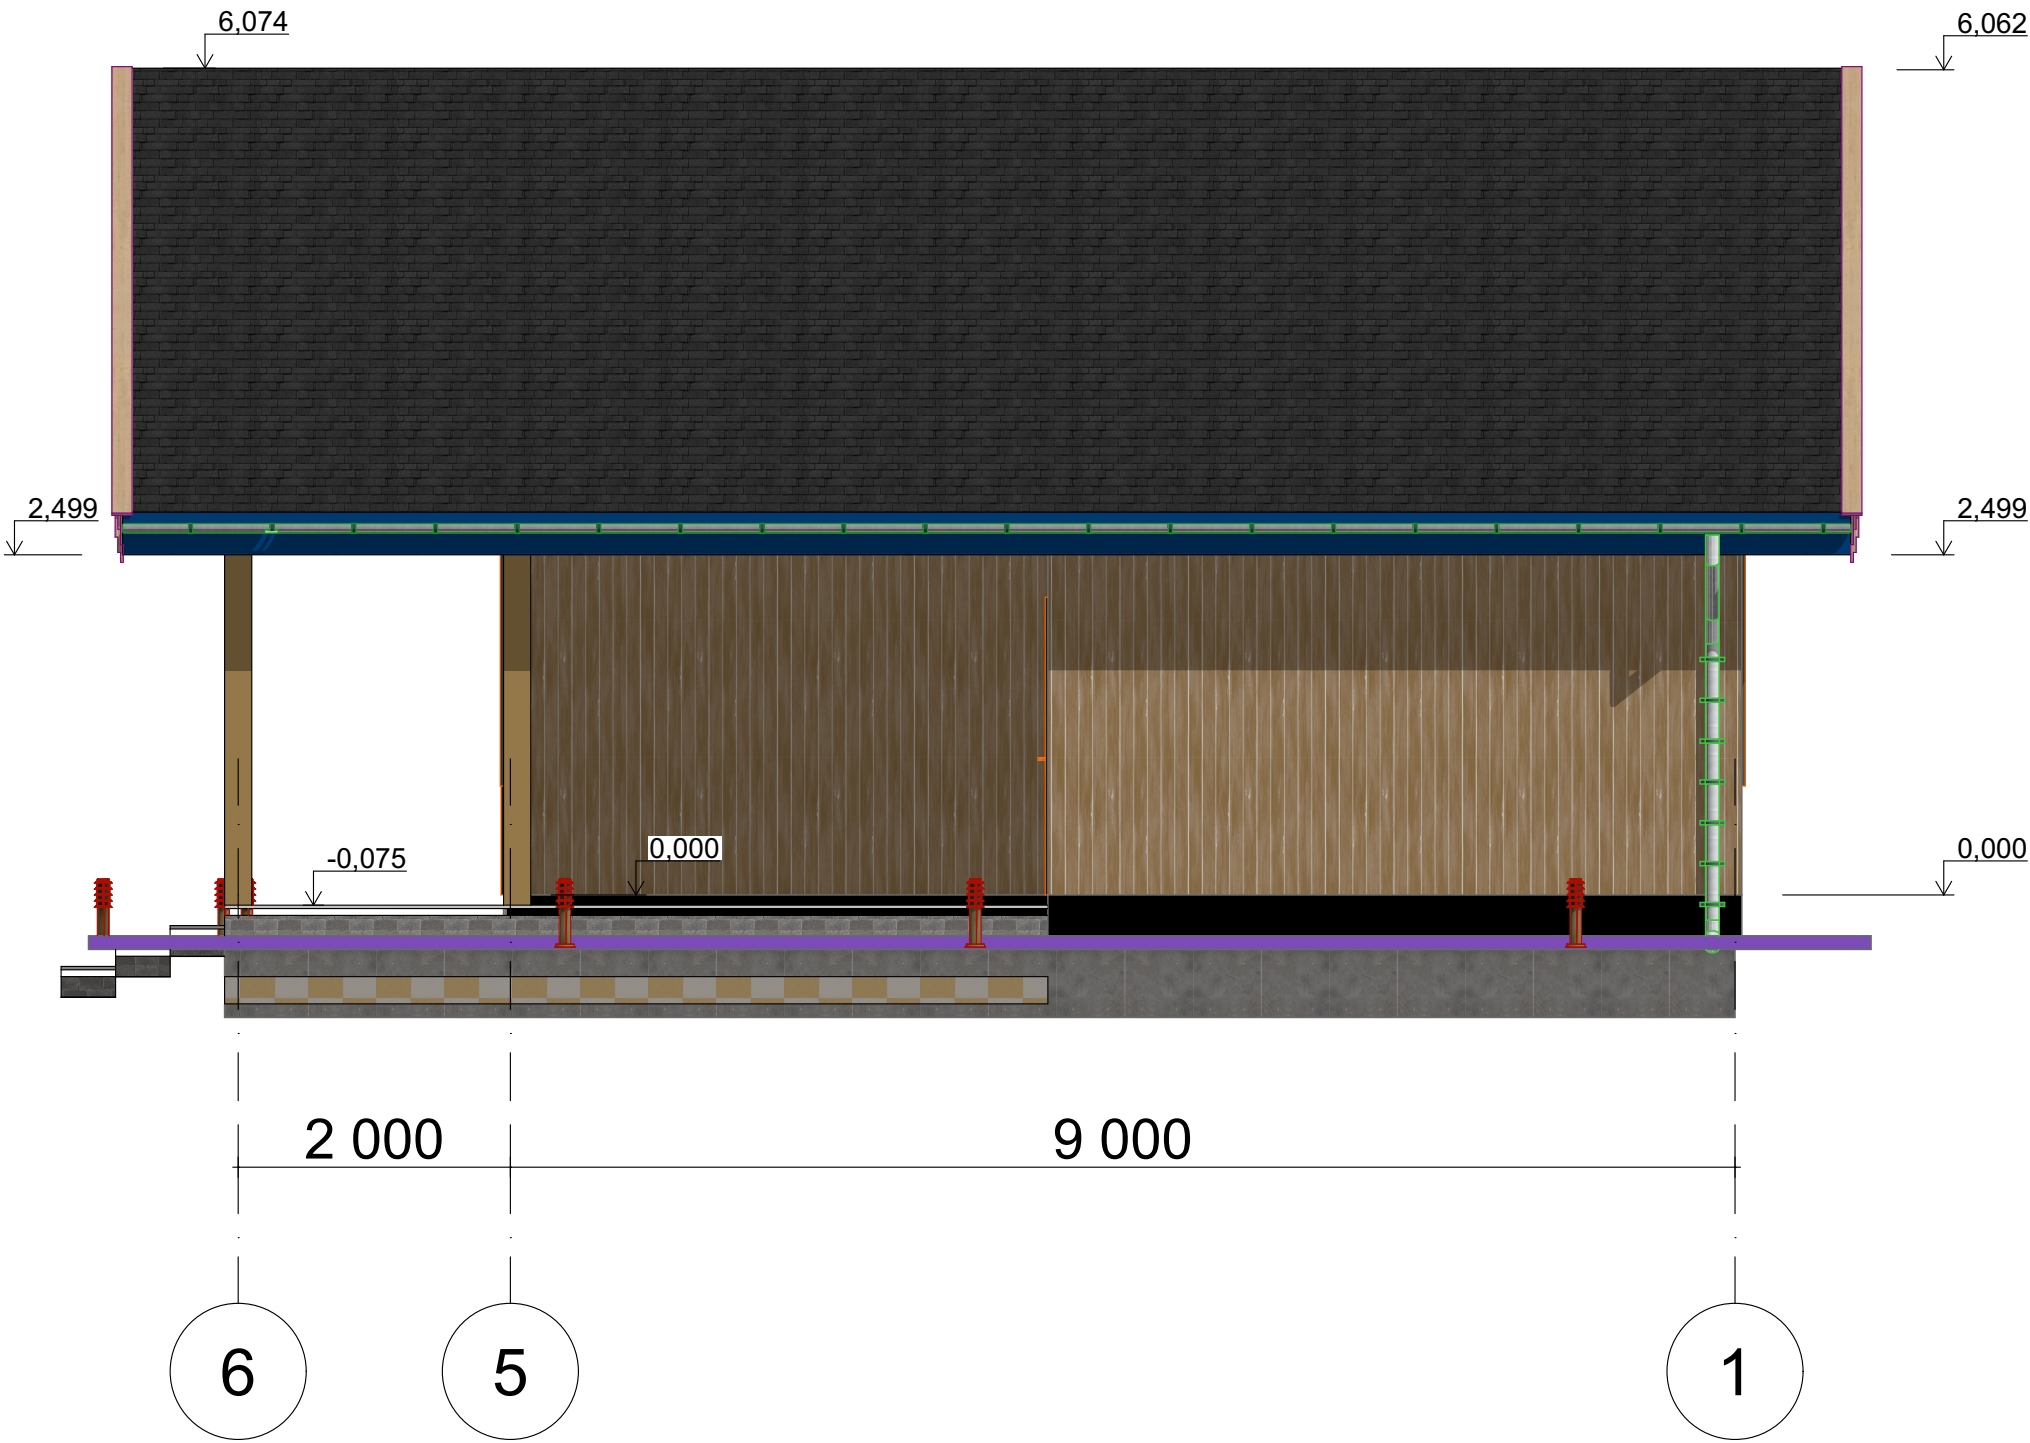
Фасад А-Д.



|            |                 |      |       |       |      |                          |                                                                                       |      |        |
|------------|-----------------|------|-------|-------|------|--------------------------|---------------------------------------------------------------------------------------|------|--------|
|            |                 |      |       |       |      | 085-08-2025-AP           |                                                                                       |      |        |
|            |                 |      |       |       |      |                          |                                                                                       |      |        |
| Изм.       | Колуч.          | Лист | №Док. | Подп. | Дата | Индивидуальный жилой дом | Стадия                                                                                | Лист | Листов |
|            |                 |      |       |       |      |                          | п                                                                                     | 22   |        |
| Архитектор | Теребунча В. В. |      |       |       |      | Фасад А-Д.               |  |      |        |
|            |                 |      |       |       |      |                          |                                                                                       |      |        |
|            |                 |      |       |       |      |                          |                                                                                       |      |        |



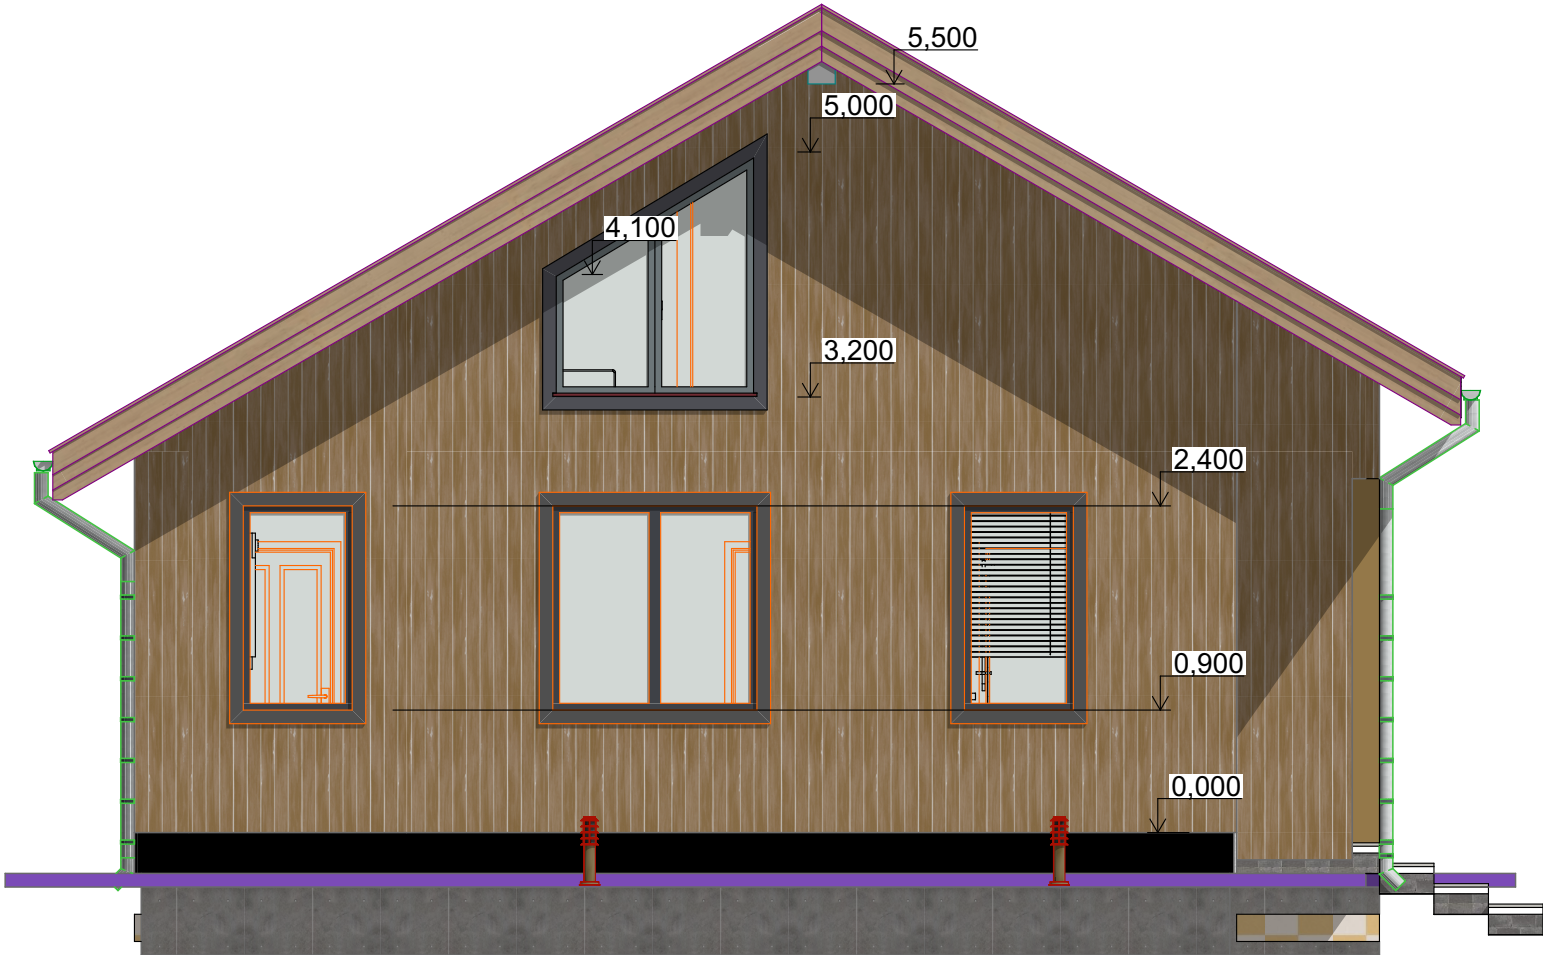
Фасад 6-1.



|            |                  |      |       |       |      |                          |                                                  |      |        |
|------------|------------------|------|-------|-------|------|--------------------------|--------------------------------------------------|------|--------|
|            |                  |      |       |       |      | 085-08-2025-AP           |                                                  |      |        |
|            |                  |      |       |       |      |                          |                                                  |      |        |
| Изм.       | Колуч.           | Лист | №Док. | Подп. | Дата | Индивидуальный жилой дом | Стадия                                           | Лист | Листов |
|            |                  |      |       |       |      |                          | п                                                | 23   |        |
| Архитектор | Теребунова В. В. |      |       |       |      | Фасад 6-1.               | <div>Теребунова<br/>architect<br/>Veronika</div> |      |        |
|            |                  |      |       |       |      |                          |                                                  |      |        |



Фасад Д-А.



|            |                 |      |       |       |      |                          |  |                                             |      |        |
|------------|-----------------|------|-------|-------|------|--------------------------|--|---------------------------------------------|------|--------|
|            |                 |      |       |       |      | 085-08-2025-AP           |  |                                             |      |        |
|            |                 |      |       |       |      |                          |  |                                             |      |        |
| Изм.       | Колуч.          | Лист | №Док. | Подп. | Дата | Индивидуальный жилой дом |  | Стадия                                      | Лист | Листов |
|            |                 |      |       |       |      |                          |  | п. 24                                       |      |        |
| Архитектор | Теребунча В. В. |      |       |       |      | Фасад Д-А.               |  | <div>Теребунча<br/>Veronika architect</div> |      |        |
|            |                 |      |       |       |      |                          |  |                                             |      |        |
|            |                 |      |       |       |      |                          |  |                                             |      |        |



