



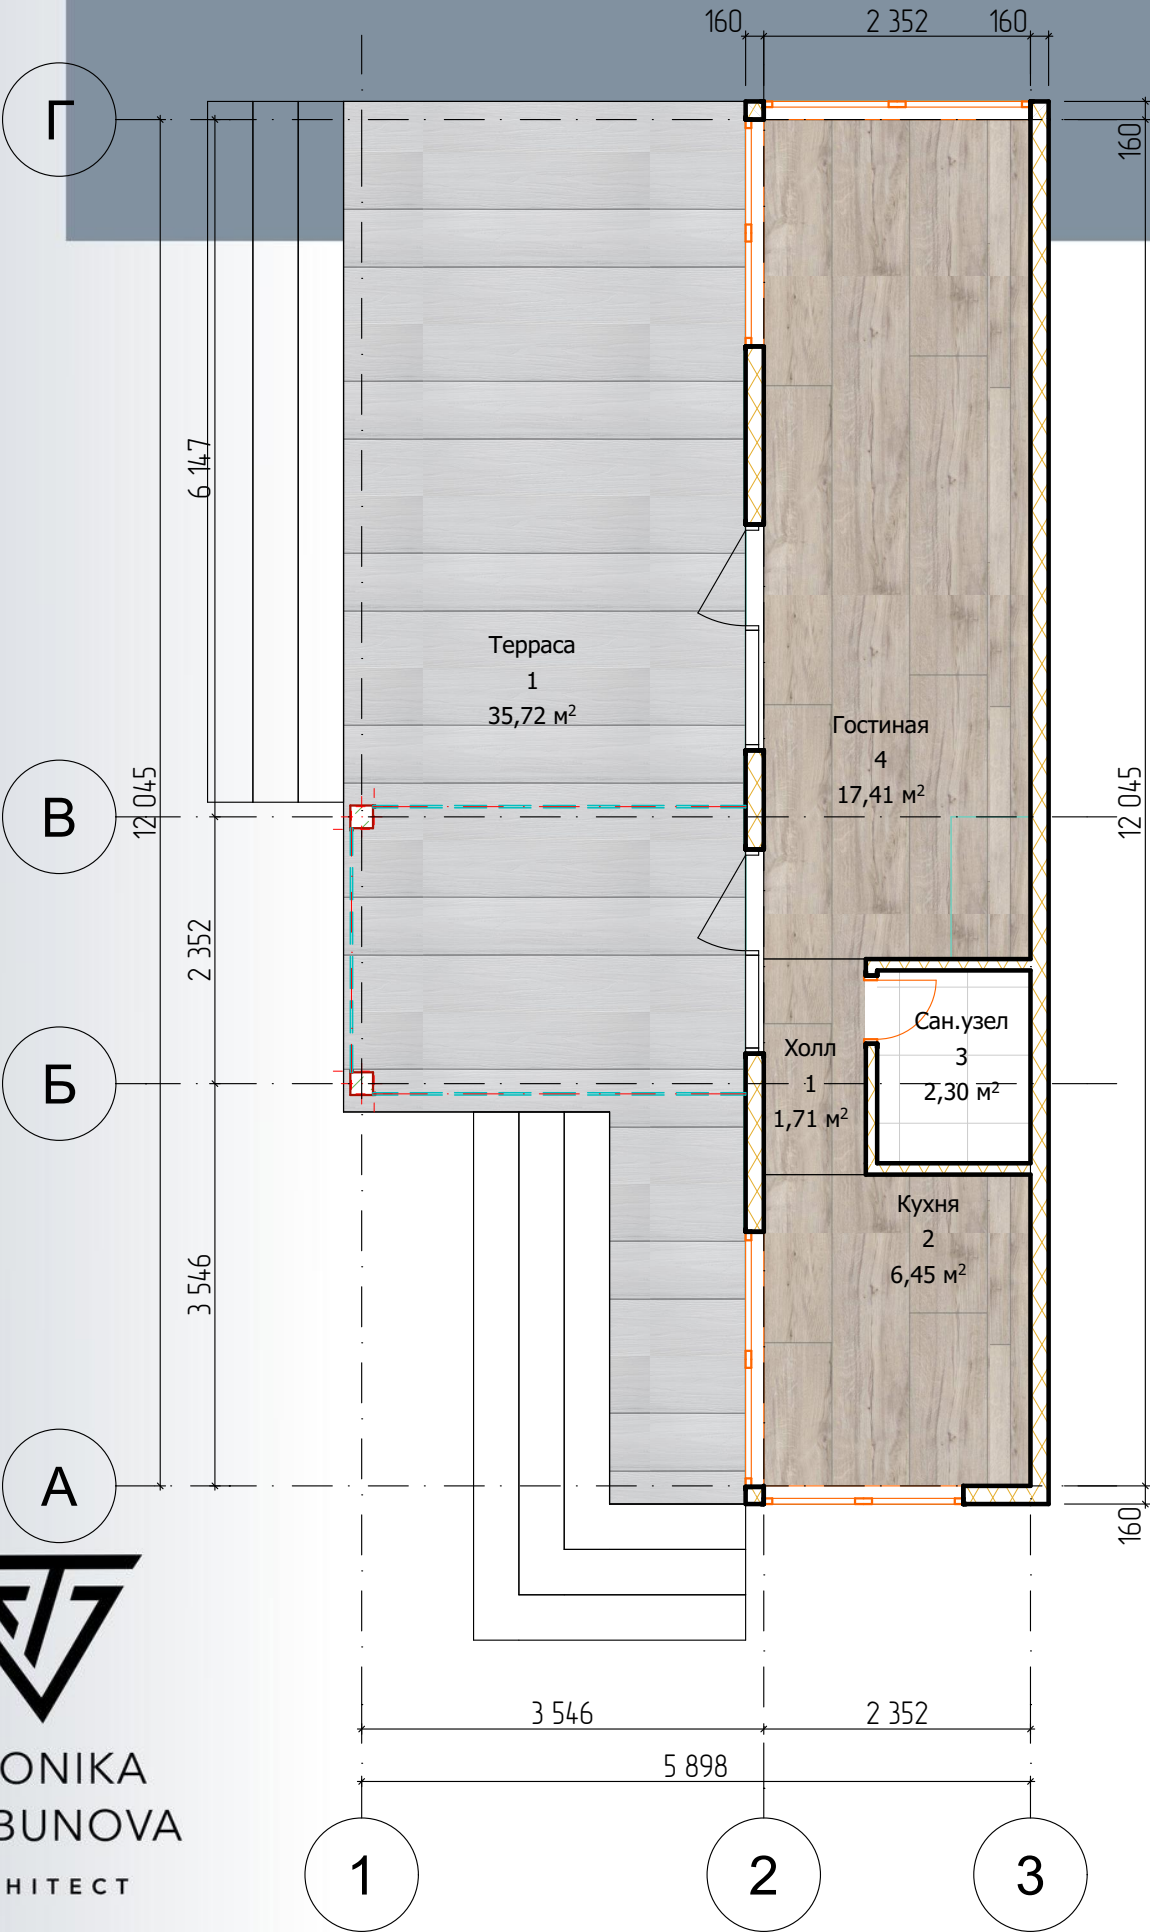

№	Наименование	Площадь
1	Терраса	35,72
1	Холл	1,71
2	Кухня	6,45
3	Сан.узел	2,30
4	Гостиная	17,41
		63,59 м²

020-05-2026-AP					
План на отм. 0,000.					
Дом отдыха					
Стадия	Лист		Листов		
П	01				
Изм.	Колуч.	Лист	№Док.	Подп.	Дата
Архитектор	Теребунова В. В.		Илеп		



План второго уровня.

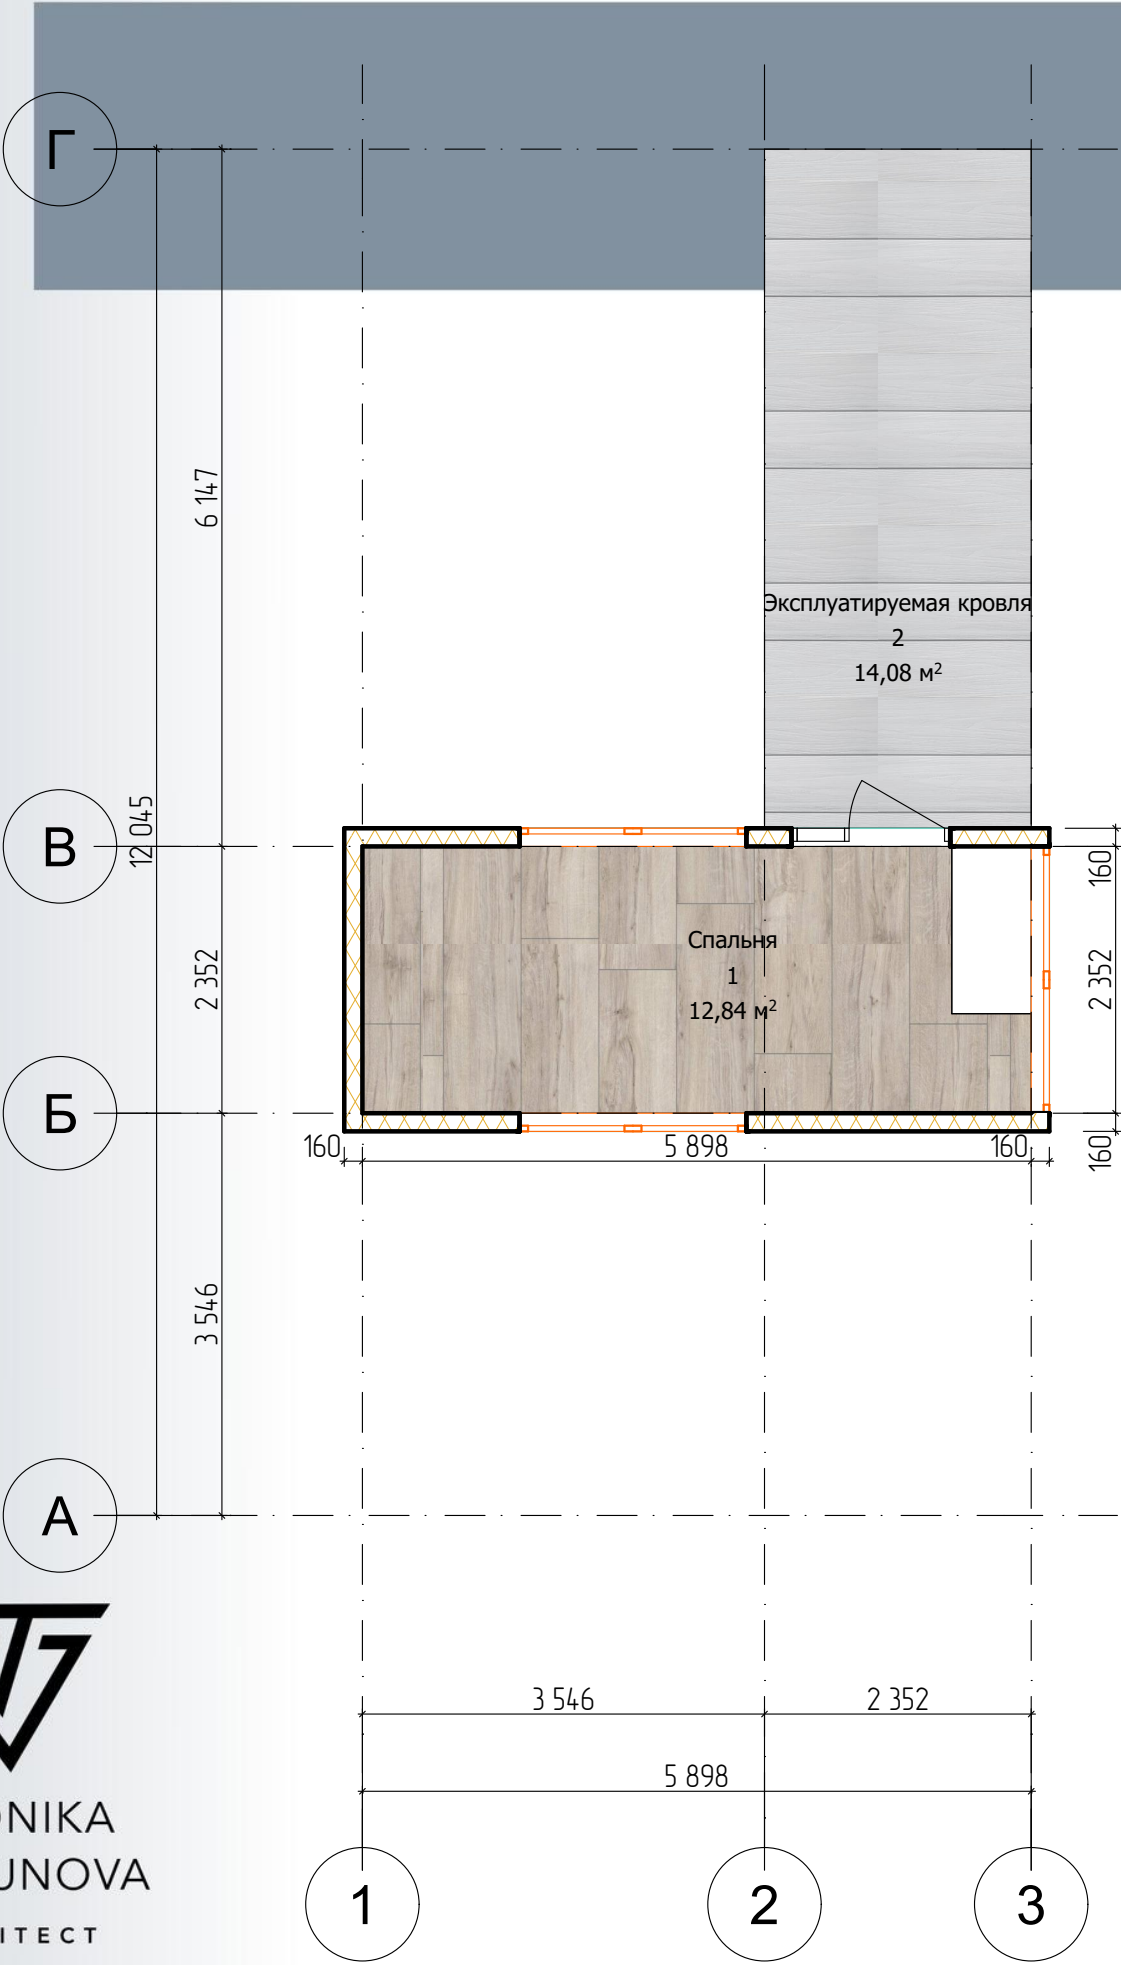

№	Наименование	Площадь
1	Спальня	12,84
2	Эксплуатируемая кровля	14,08
		26,92 м²

020-05-2026-AP					
План второго уровня.					
Дом отдыха					
Стадия	Лист		Листов		
П	02				
Изм.	Колуч.	Лист	№Док.	Подп.	Дата
Архитектор		Теребунова В. В.			

План с расстановкой мебели и оборудования.

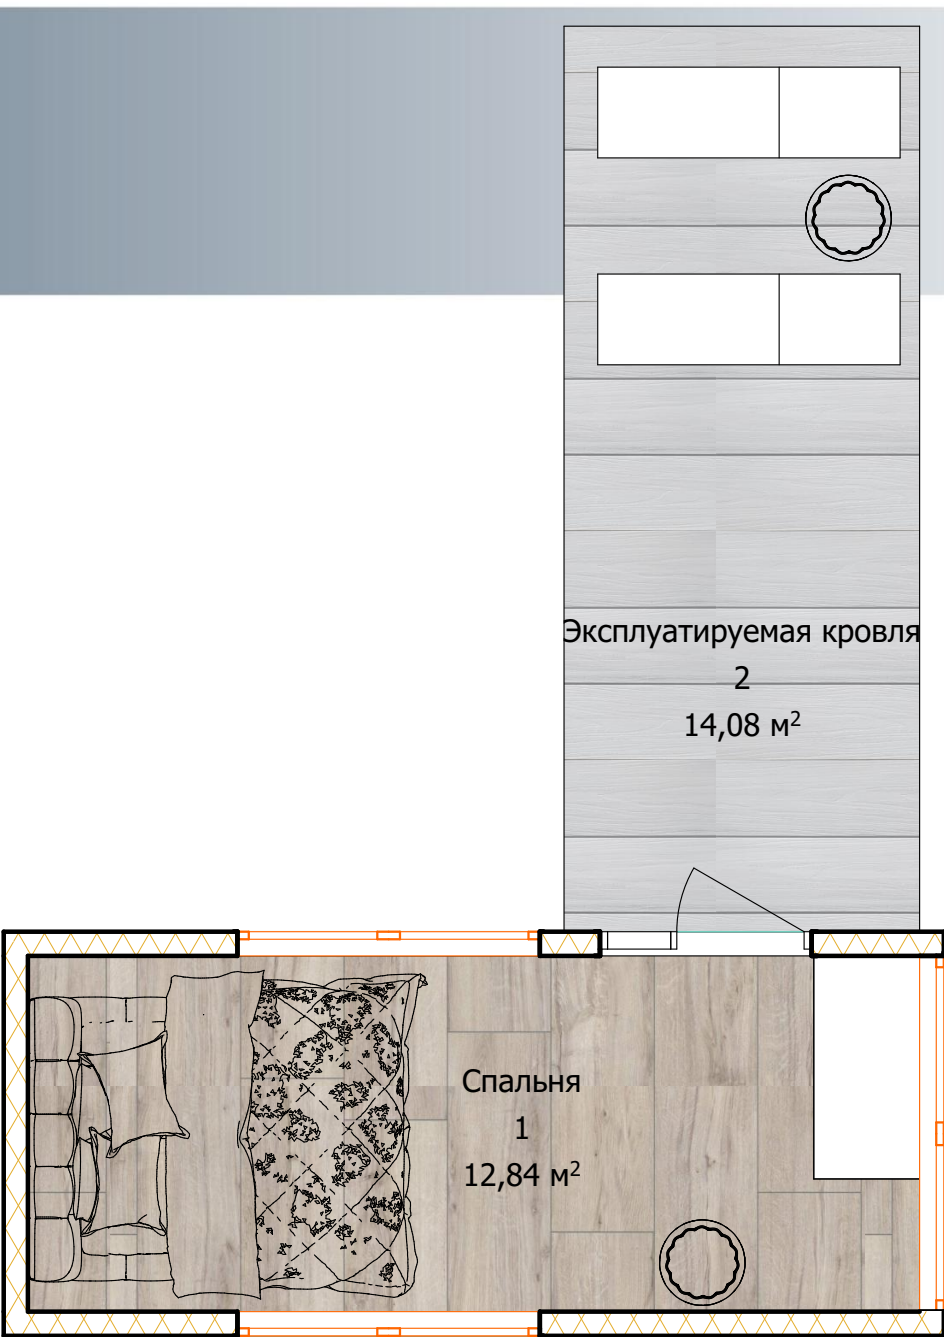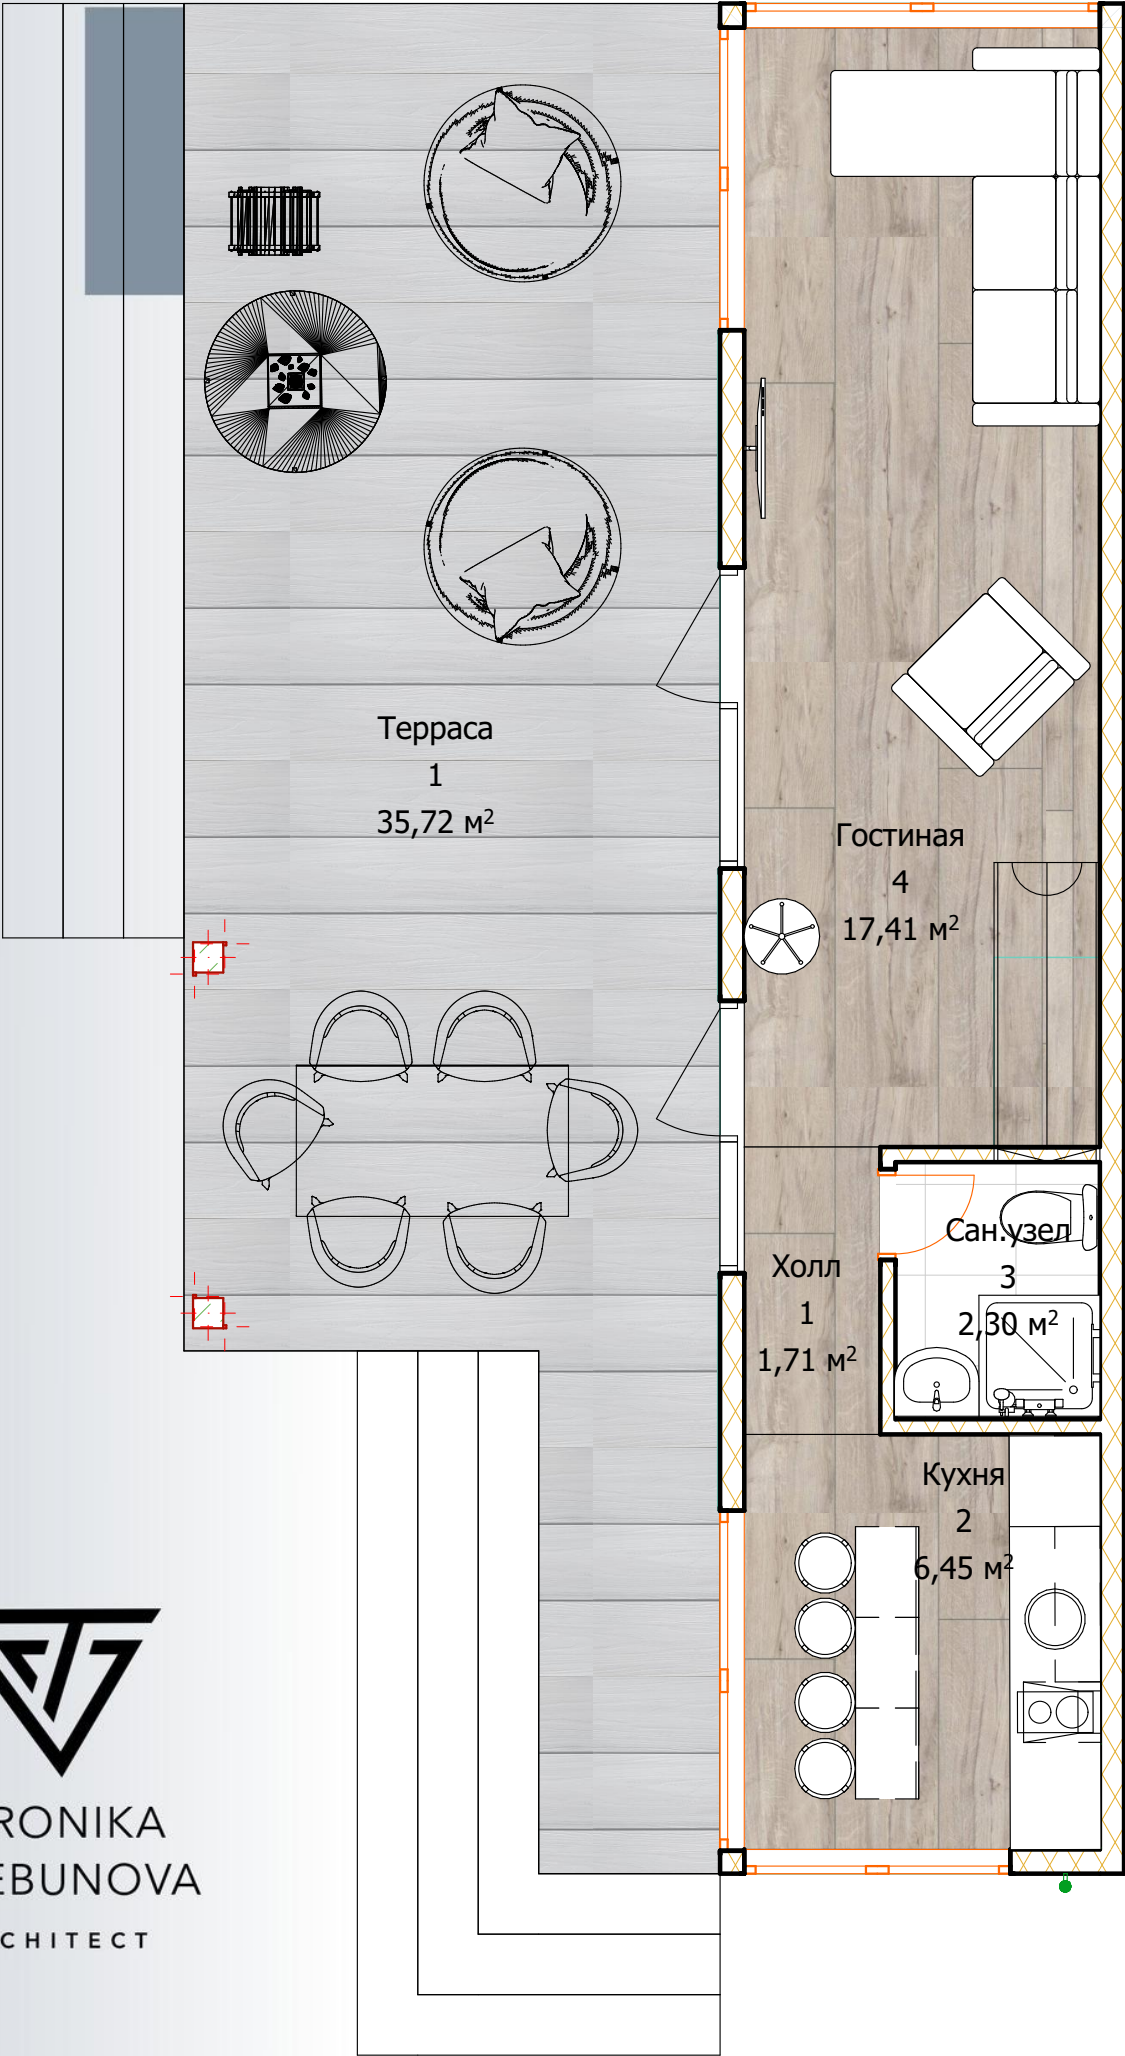

020-05-2026-AP					
План с расстановкой мебели и оборудования.					
Дом отдыха					
Стадия		Лист		Листов	
П		03			
Изм.	Колуч.	Лист	№Док.	Подп.	Дата
Архитектор	Теребунова В. В.				